

平成25年度第1回二宮町下水道運営審議会次第

日 時 平成25年12月16日(月)

午後1時30分～

場 所 二宮町役場第1会議室

1. 開 会

2. 委嘱状交付

3. 町長あいさつ

4. 委員紹介

5. 会長あいさつ

6. 議 題

(1) 二宮町下水道事業の概要について

(2) その他

7. 酒匂川流域下水道左岸処理場視察

8. 閉 会

二宮町下水道運営審議会委員名簿

平成25年12月現在


No	氏名	地区	備考
1	添田孝司	下町	議会議員(総務建設経済常任委員長)
2	井上良光	一色	学識経験者
3	黒木勇	富士見が丘	学識経験者
4	西ヶ谷孝之	—	学識経験者(県企業庁平塚水道営業所長)
5	笠原俊男	—	学識経験者(県下水道公社業務課長)
6	岩倉正枝	百合が丘	排水設備設置義務者及び使用者(一般公募)
7	松尾武保	富士見が丘	排水設備設置義務者及び使用者(一般公募)
8	添田米美	元町	排水設備設置義務者及び使用者(一般公募)
9	村田耕一郎	越地	排水設備設置義務者及び使用者(一般公募)
10	石山明美	釜野	排水設備設置義務者及び使用者(一般公募)
11	市来裕子	緑が丘	排水設備設置義務者及び使用者(一般公募)

二宮公共下水道計画図(汚水)

資料1




全体計画面積 525.70 ha
 事業計画面積 448.00 ha
 整備済面積 369.40 ha

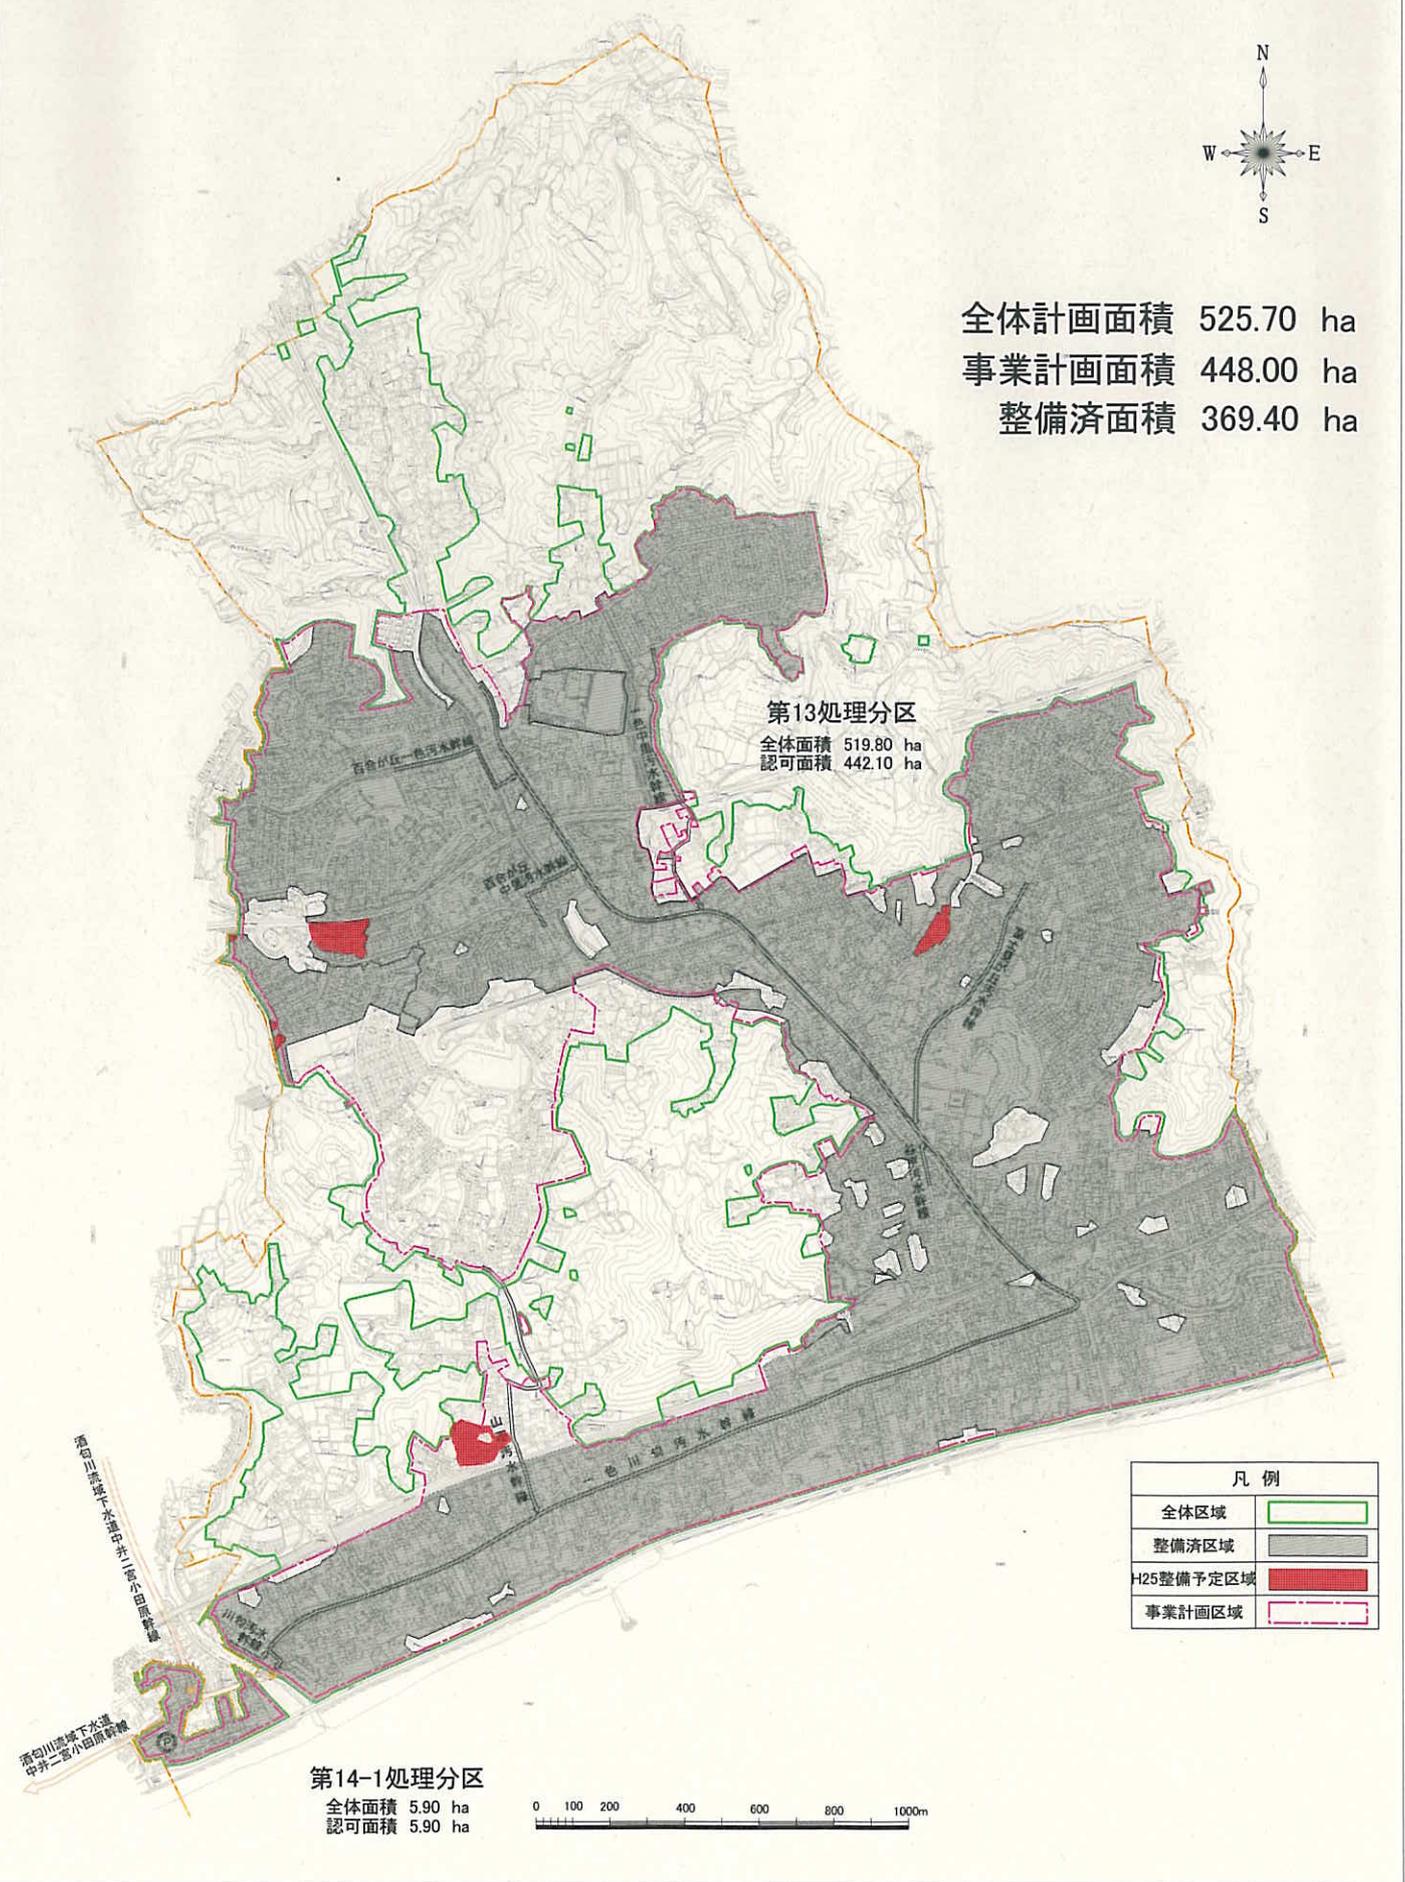

第13処理分区
 全体面積 519.80 ha
 認可面積 442.10 ha

第14-1処理分区
 全体面積 5.90 ha
 認可面積 5.90 ha


凡例	
全体区域	
整備済区域	
H25整備予定区域	
事業計画区域	

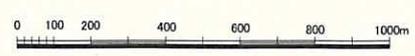


須賀川流域下水道
 中井二宮小田原幹線
 須賀川流域下水道中井二宮小田原幹線

平成 25 年度 施工箇所図


越地・釜野地区

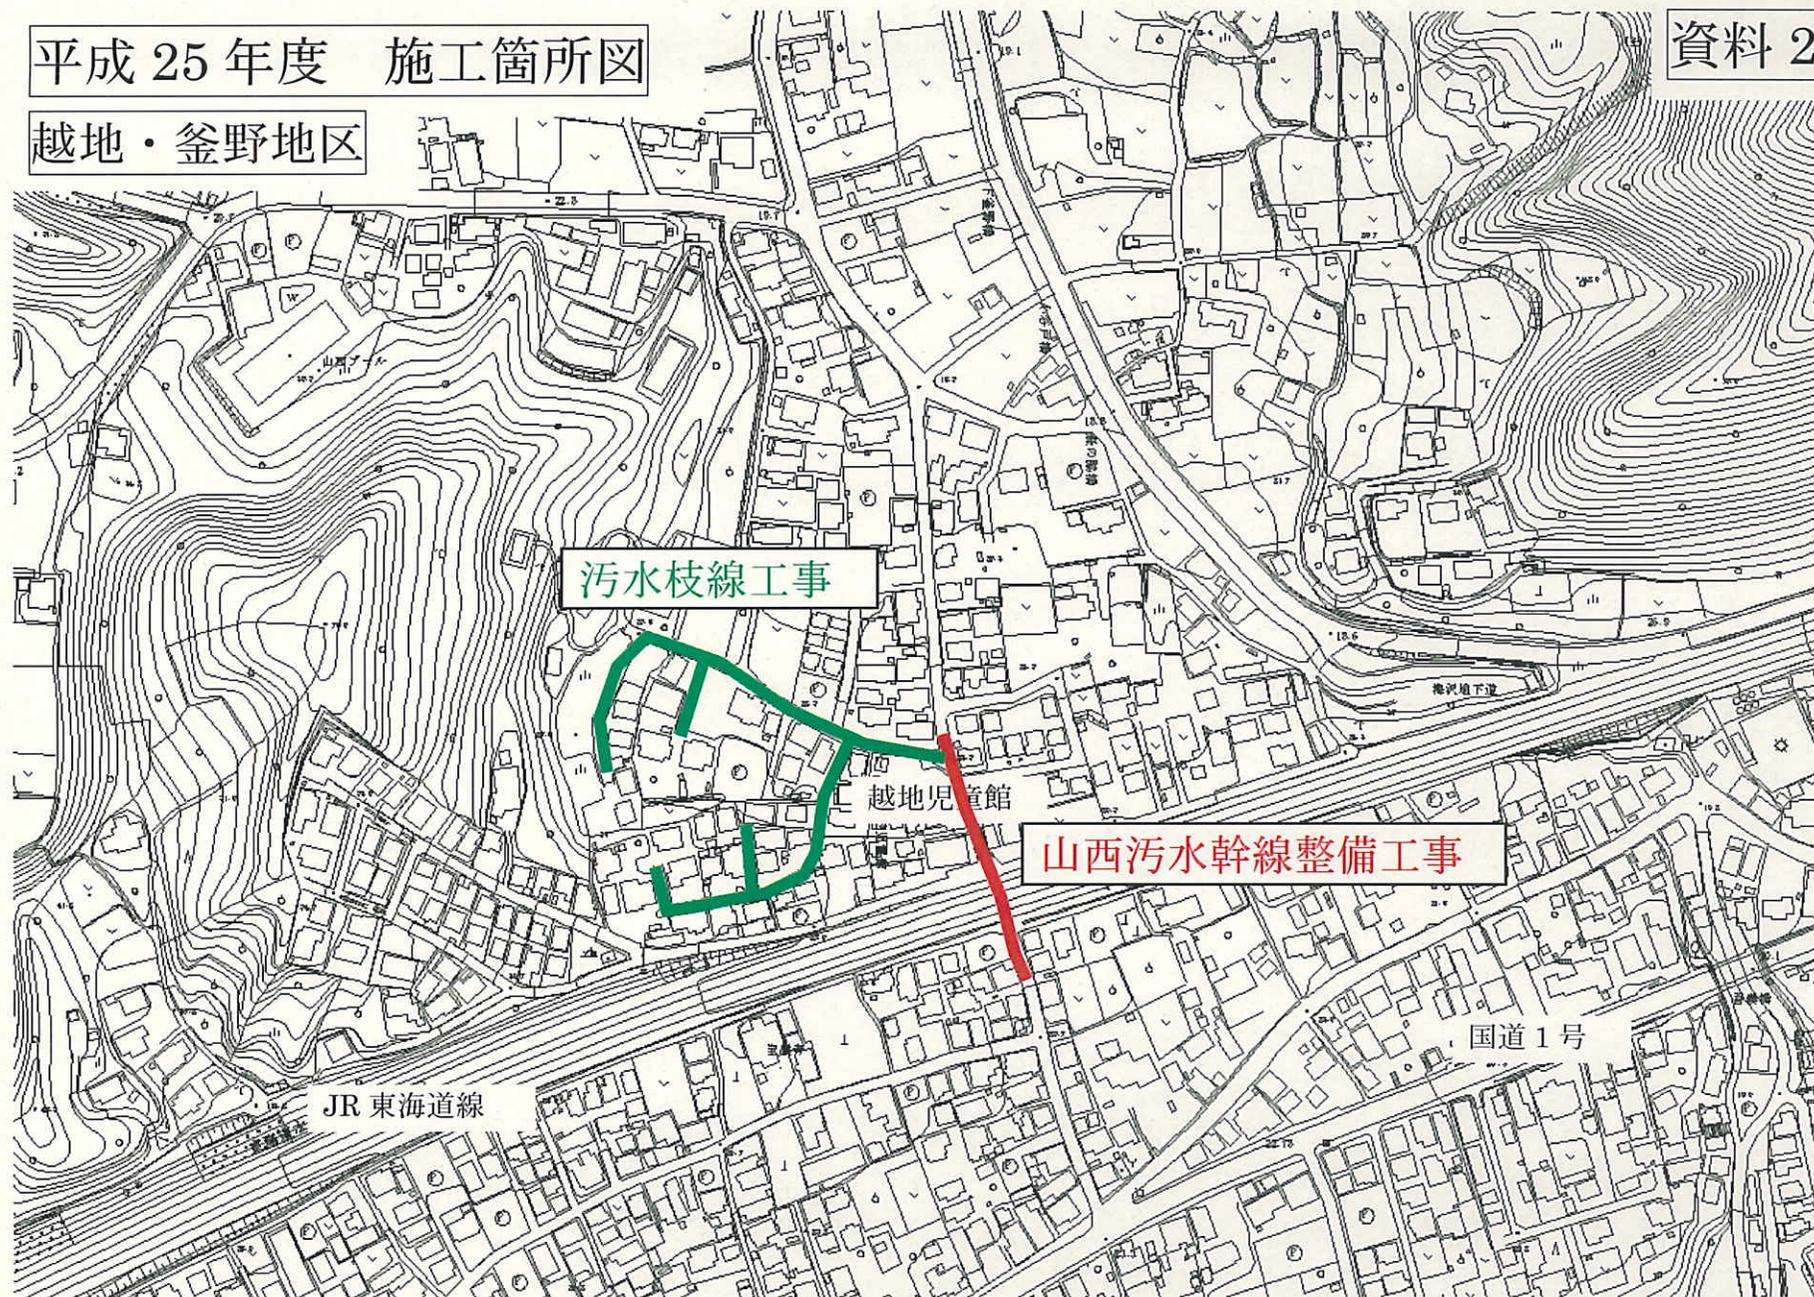

百合が丘1丁目地区

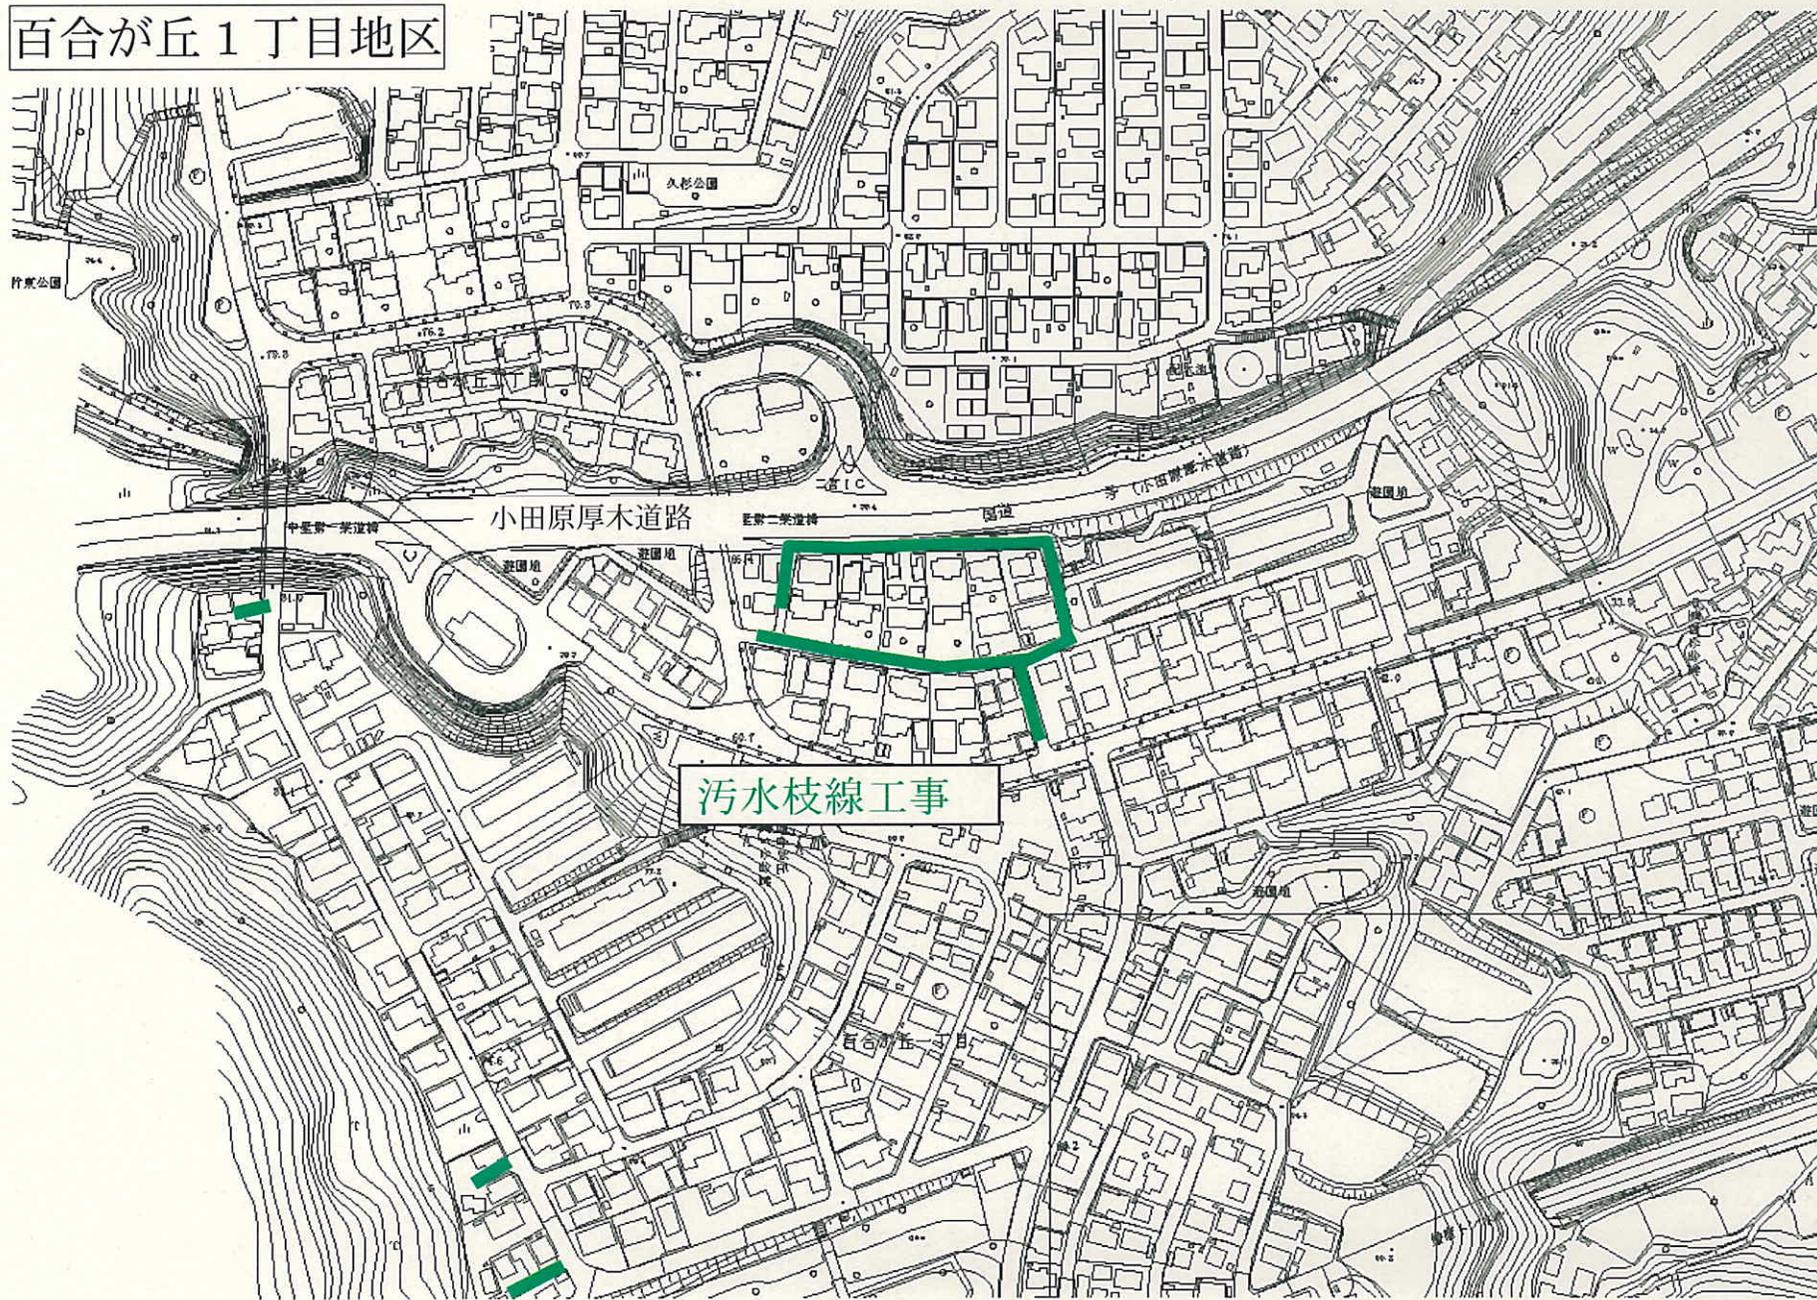

北新道地区

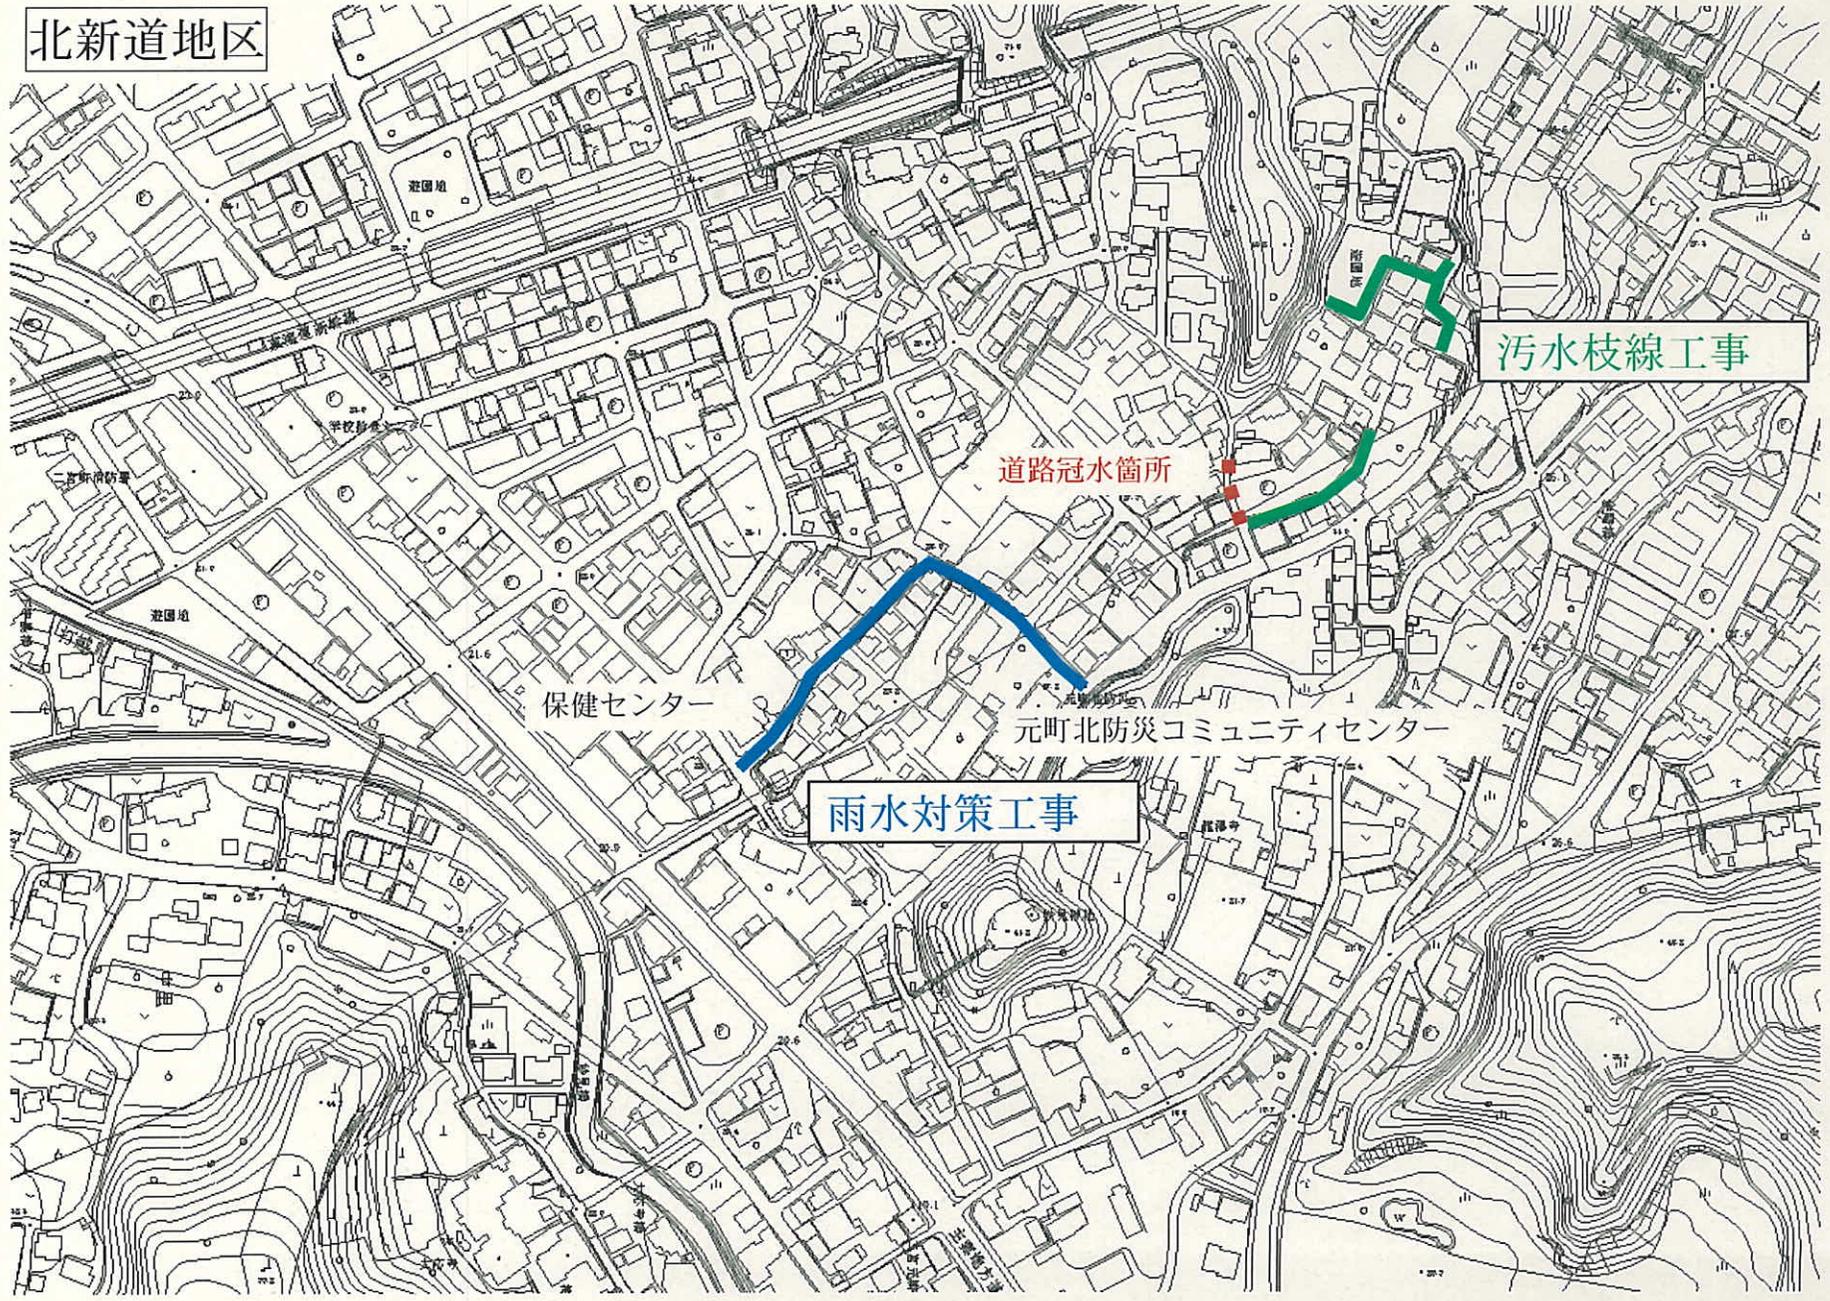

污水枝線工事

道路冠水箇所

雨水対策工事