


(仮称) 東京大学果樹園跡地みらいはらっぱ電源及び LAN ケーブル位置図 (イメージ図)

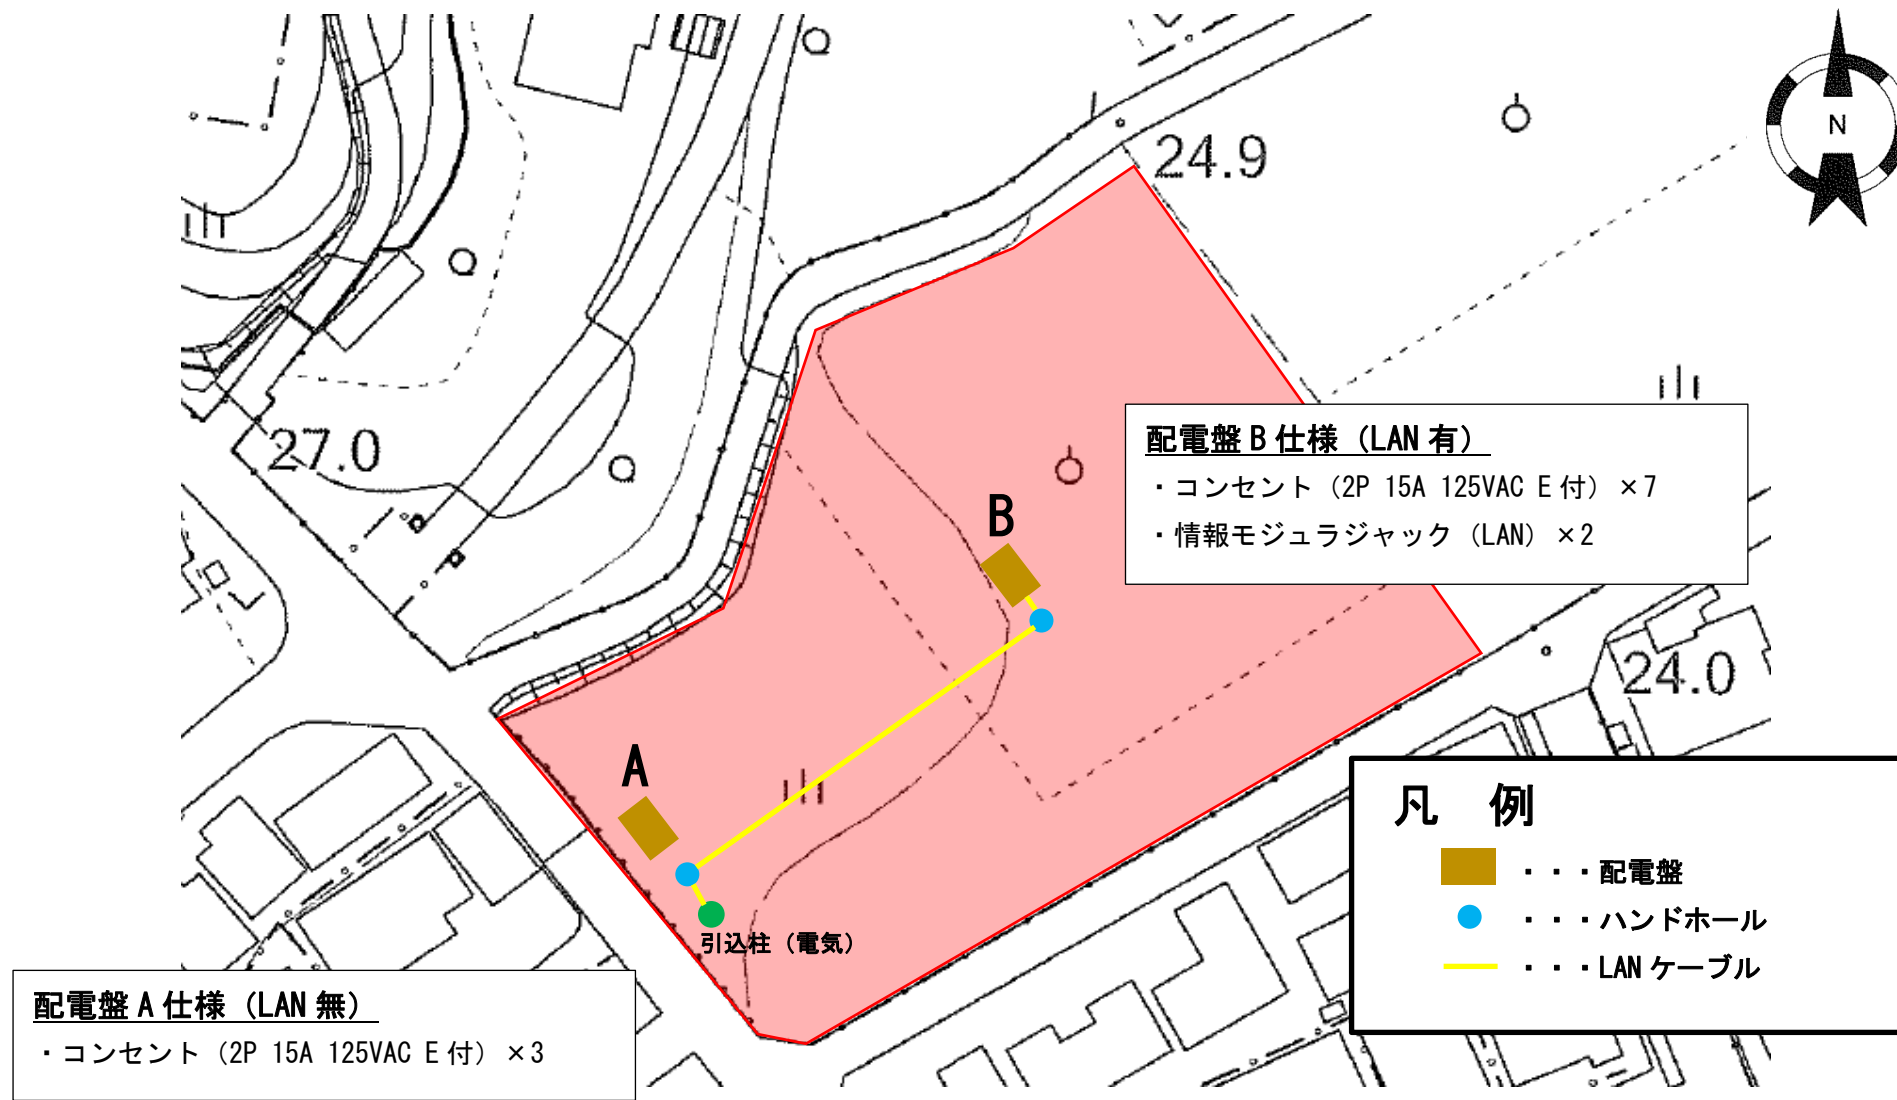

※インターネットの使用には、回線工事及びプロバイダー契約 (借受者負担) が必要です