


■展示ギャラリー平面図

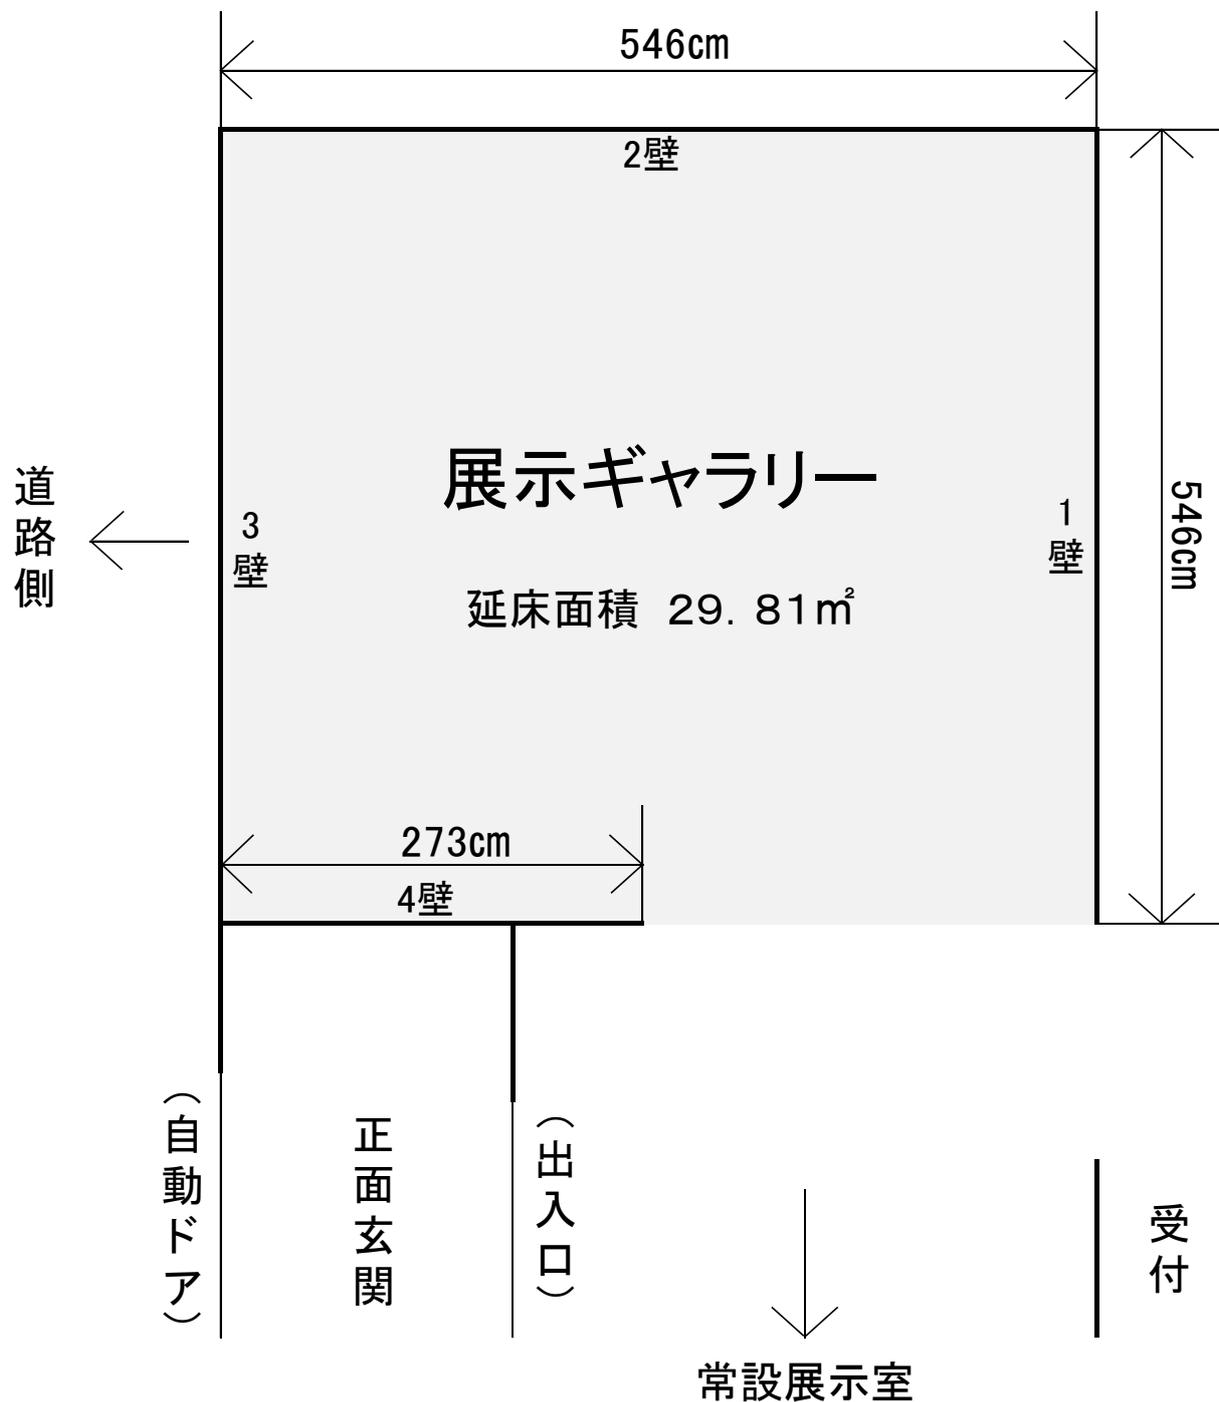

◇展示ギャラリーの高さ：270 cm（床からワイヤー用レールまで）

◇展示ギャラリーの入口：高さ 270 cm × 幅 273 cm

◇正面玄関自動ドア：高さ 220 cm × 幅 110 cm

◇2壁については、画鋲やピン等を使用することはできません。