


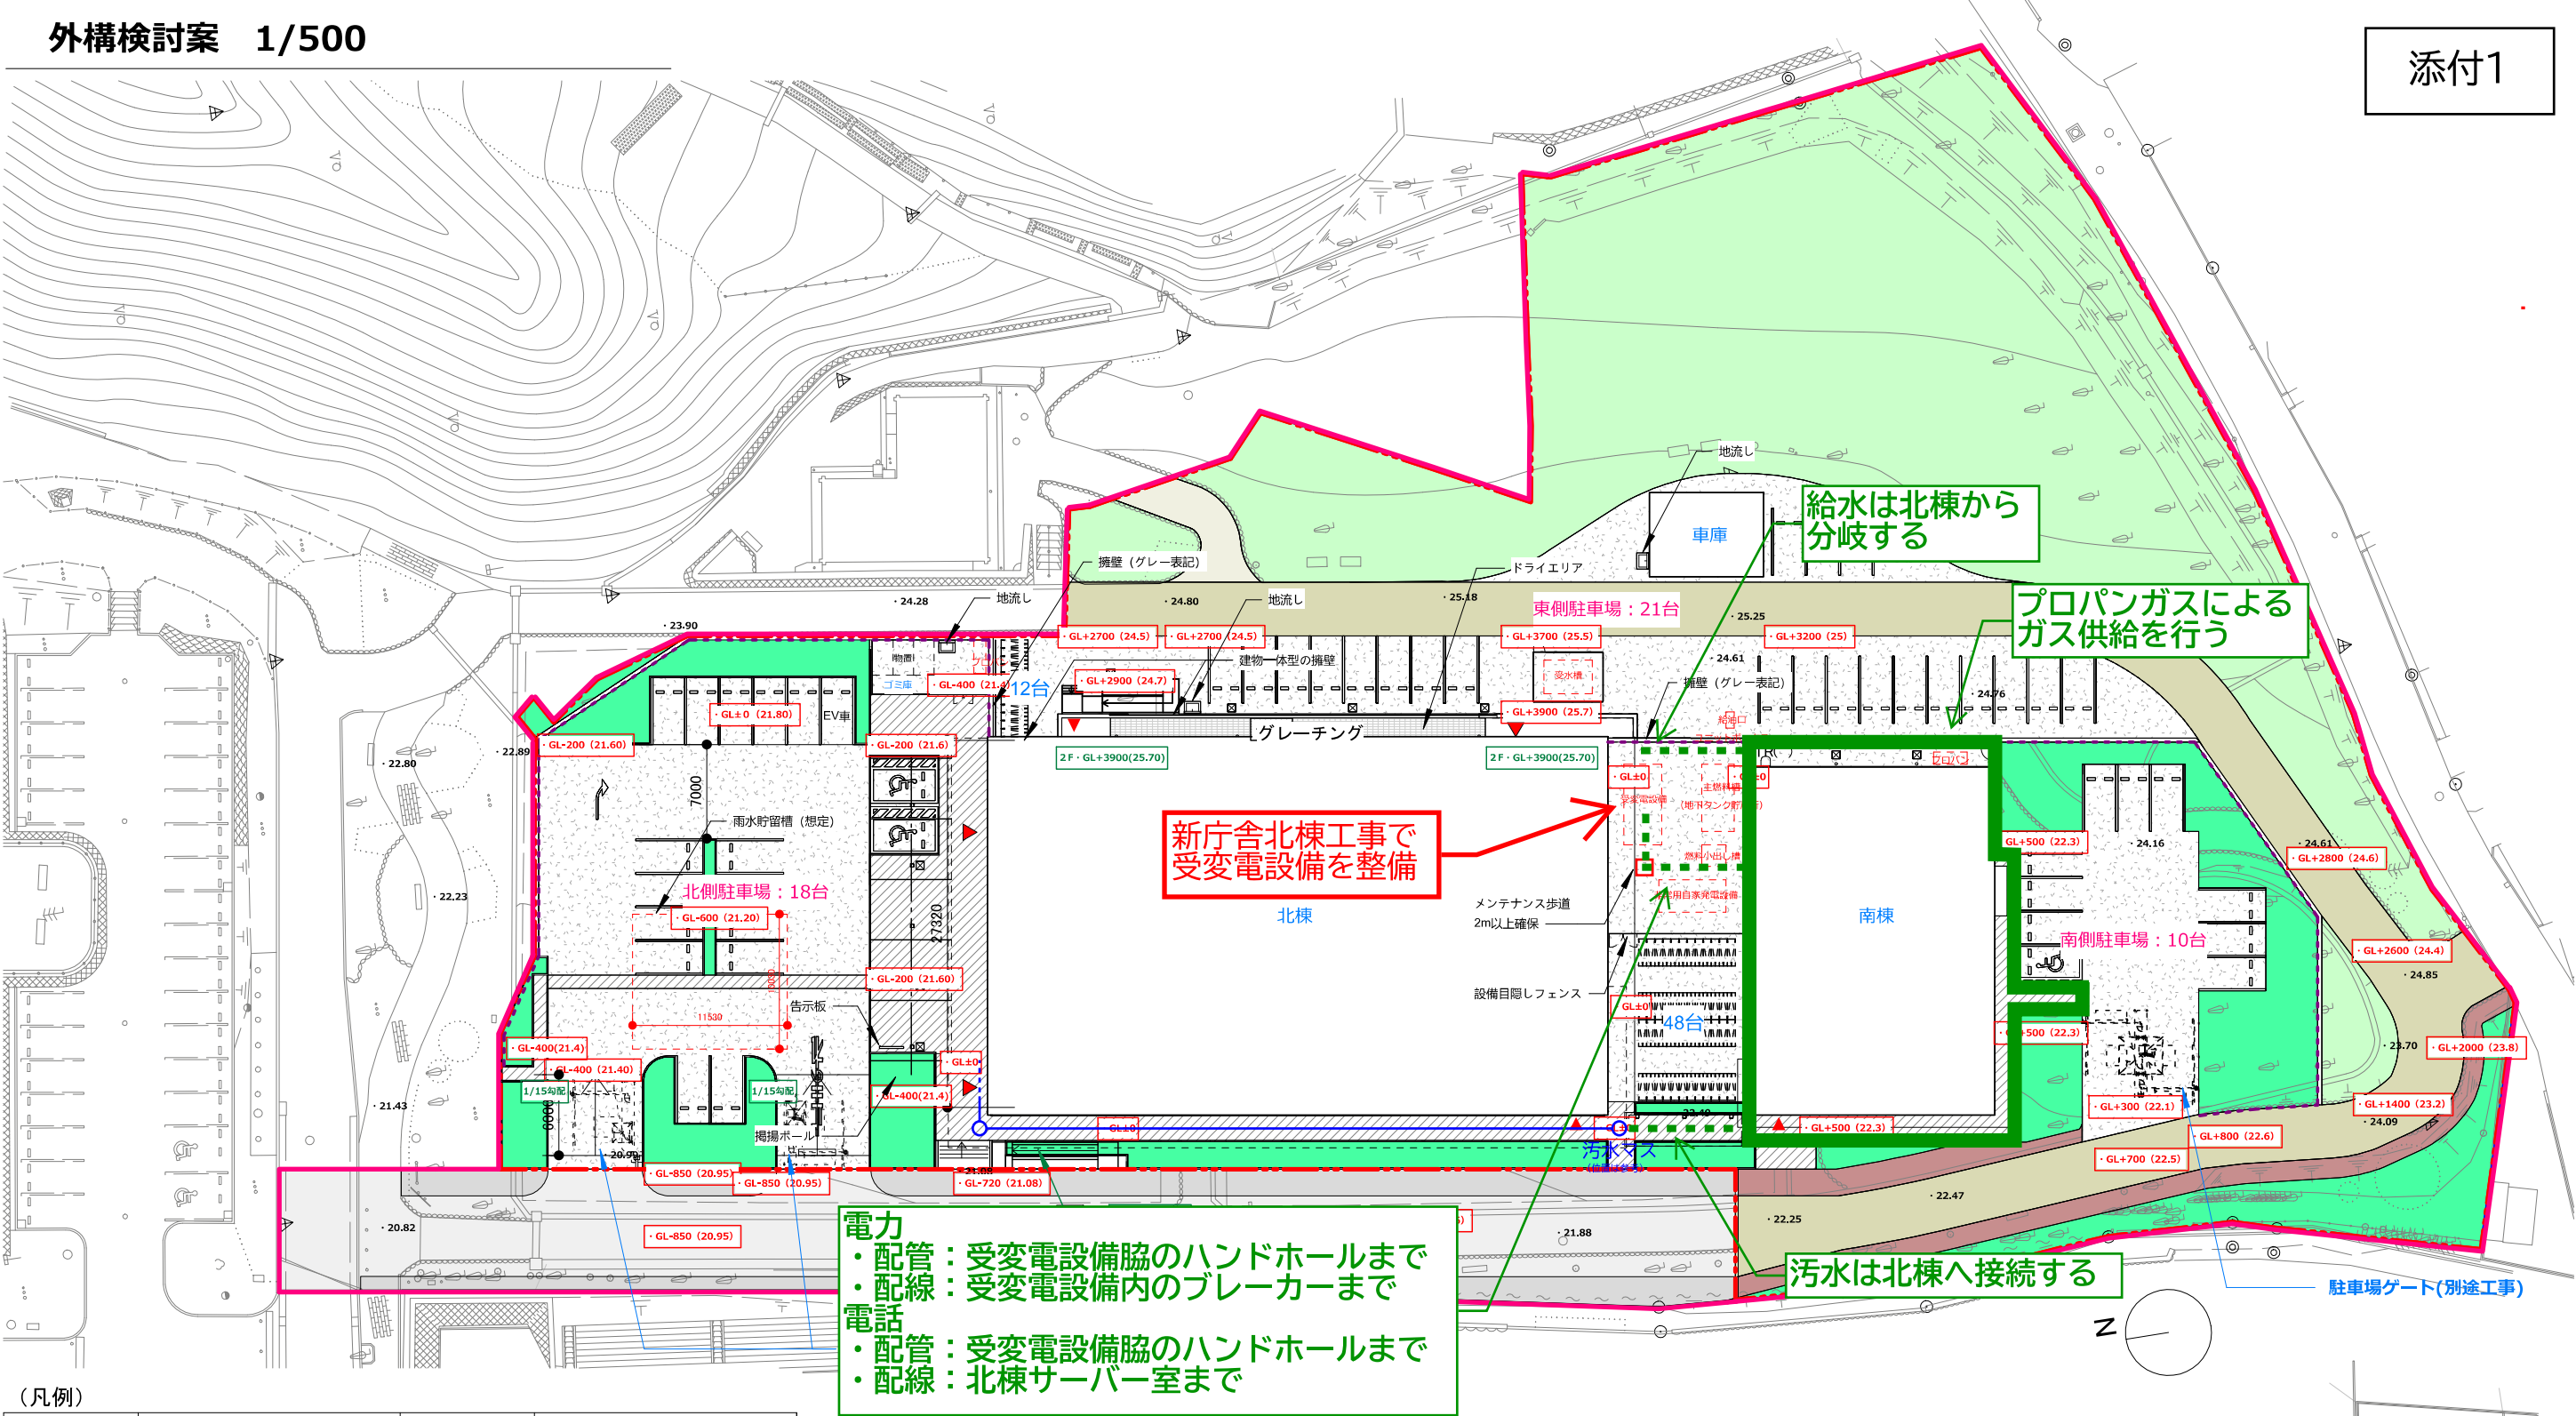

(凡例)

	開発敷地境界線		既存緑地
	建築敷地境界線		新設緑地
	道路用地(車道)	・ 000	既存レベル(TP表記)
	道路用地(歩道)	・ 000	計画レベル(GL+表記)
	敷地内通路(車道) (アスファルト舗装)		透水性アスファルト舗装
	敷地内通路(歩道) (アスファルト舗装)		透水性カラーアスファルト舗装
	既存敷地内通路(歩道)		外構手摺(落下防止)

今回業務範囲(インフラ設備は別途)

新庁舎南棟整備工事 業務範囲図