

議案第46号

二宮町立二宮中学校特別棟外壁等大規模改修工事請負契約について

議会の議決に付すべき契約及び財産の取得又は処分に関する条例第2条の規定に基づき、二宮町立二宮中学校特別棟外壁等大規模改修工事請負契約について、下記のとおり請負契約を締結するため、地方自治法第96条第1項第5号の規定によって、議会の議決を求める。

記

1. 契約の目的 二宮町立二宮中学校特別棟外壁等大規模改修工事
2. 契約の方法 一般競争入札
3. 契約金額 一金73,700,000円
(消費税及び地方消費税を含む。)
4. 契約の相手方 住所 神奈川県小田原市飯田岡626番地の5
氏名 山一産業株式会社
代表取締役 前田 晃

令和8年6月5日提出

二宮町長 村田 邦子

工事請負契約書（案）

1. 契約件名 二宮町立二宮中学校特別棟外壁等大規模改修工事
2. 工事場所 二宮町立二宮中学校（二宮町二宮54番地の2）
3. 契約金額 金73,700,000円（総額）
（うち取引に係る消費税及び地方消費税の額 金6,700,000円）
4. 工期 令和8年 月 日から令和8年12月28日まで
5. 前金払 する しない
6. 部分払 する しない
7. 部分引渡し する しない
8. 契約保証金 二宮町契約規則（平成8年二宮町規則第10号）第37条第3号の規定により免除する。
9. 解体工事に要する費用等 該当する 該当しない
この工事が「建設工事に係る資材の再資源化等に関する法律（平成12年法律第104号）」第9条第1項に規定する対象建設工事の場合は、別紙のとおり。

10. 建設発生土の搬出先等

本件工事に伴い工事現場から建設発生土を搬出する予定である場合、建設発生土の搬出先の名称及び所在地は設計図書（別冊の設計書、図面、仕様書、現場説明書、入札概要書及びこれらに係る質問回答書を含む。）に定めるとおりとする。なお、本件工事が資源の有効な利用の促進に関する法律（平成3年法律第48号）の規定により再生資源利用促進計画の作成を要する工事である場合は、受注者は工事の施工前に「再生資源利用促進計画」を発注者に提出し、その内容を説明しなければならない。また、工事の完成後に発注者から請求があったときは、その実施状況を発注者に報告しなければならない。

上記の工事について、発注者と受注者は、各々の対等な立場における合意に基づいて、契約約款及び本契約書と一体をなす設計図書によって公正な請負契約を締結し、信義に従って誠実にこれを履行するものとする。また、受注者が共同企業体を結成している場合には、受注者は、別紙の共同企業体協定書により契約書記載の工事を共同連帯して請け負う。

本契約の証として本書2通を作成し、発注者及び受注者が記名押印の上、各自1通を保有する。

令和8年 月 日

（住 所）神奈川県中郡二宮町二宮961番地
発注者

（氏 名）二宮町長 村田 邦子

（住 所）神奈川県小田原市飯田岡626番地の5
受注者 山一産業株式会社

（氏 名）代表取締役 前田 晃

工事請負契約約款

(総則)

- 第1条 発注者及び受注者は、この約款（契約書を含む。以下同じ。）に基づき、設計図書（別冊の設計書、図面、仕様書、現場説明書、入札概要書及びこれらに係る質問回答書を含む。以下同じ。）に従い、日本国の法令を遵守し、この契約（この約款及び設計図書を内容とする工事の請負契約をいう。以下同じ。）を履行しなければならない。
- 2 受注者は、契約書記載の工事を契約書記載の工期内に完成し、工事目的物を発注者に引き渡すものとし、発注者は、その契約金額を支払うものとする。
 - 3 仮設、施工方法その他工事目的物を完成するために必要な一切の手段（以下「施工方法等」という。）については、この約款及び設計図書に特別の定めがある場合を除き、受注者がその責任において定める。
 - 4 受注者は、この契約の履行に関して知り得た秘密を漏らしてはならない。
 - 5 受注者は、この契約の履行に関して個人情報を取り扱う場合は、個人情報の保護に関する法律（平成15年法律第57号）を遵守しなければならない。
 - 6 この約款に定める催告、請求、通知、報告、申出、承諾及び解除は、書面により行わなければならない。
 - 7 この契約の履行に関して発注者と受注者との間で用いる言語は、日本語とする。
 - 8 この約款に定める金銭の支払いに用いる通貨は、日本円とする。
 - 9 この契約の履行に関して発注者と受注者との間で用いる計量単位は、設計図書に特別の定めがある場合を除き、計量法（平成4年法律第51号）に定めるものとする。
 - 10 この約款及び設計図書における期間の定めについては、民法（明治29年法律第89号）及び商法（明治32年法律第48号）の定めるところによるものとする。
 - 11 この契約は、日本国の法令に準拠するものとする。
 - 12 この契約に係る訴訟については、発注者の所在地を管轄する日本国の裁判所をもって合意による専属的管轄裁判所とする。
 - 13 受注者が共同企業体を結成している場合においては、発注者は、この契約に基づくすべての行為を共同企業体の代表者に対して行うものとし、発注者が当該代表者に対して行ったこの契約に基づくすべての行為は、当該企業体のすべての構成員に対して行ったものとみなし、また、受注者は、発注者に対して行うこの契約に基づくすべての行為について当該代表者を通じて行わなければならない。

(関連工事の調整)

- 第2条 発注者は、受注者の施工する工事及び発注者の発注に係る第三者の施工する他の工事が施工上密接に関連する場合において、必要があるときは、その施工につき、調整を行うものとする。この場合においては、受注者は、発注者の調整に従い、当該第三者の行う工事の円滑な施工に協力しなければならない。
- 2 発注者は、受注者の施工する工事及び設計図書に示した他の機関の発注に係る他の工事が施工上密接に関連する場合において、必要があるときは、その施工につき、当該他の機関と調整を行うものとする。この場合においては、乙は、甲の調整に従い、当該他の機関の発注に係る工事の円滑な施工に協力しなければならない。

(契約金額内訳書及び工程表)

- 第3条 受注者は、この契約締結後速やかに設計図書に基づいて、契約金額内訳書（以下「内訳書」という。）及び工程表を作成し、発注者に提出しなければならない。
- 2 内訳書には、材料費、労務費、法定福利費（建設工事に従事する者の健康保険料等の事業主負担額をいう。）、安全衛生経費（建設工事従事者の安全及び健康の確保の推進に関する法律（平成28年法律第111号）第10条に規定する建設工事従事者の安全及び健康の確保に関する経費をいう。）並びに建設業退職金共済契約（中小企業退職金共済法（昭和34年法律第160号）第2条第5項に規定する特定業種退職金共済契約のうち、建設業に係るものをいう。）に係る掛金を明示するものとする。
 - 3 内訳書及び工程表は、発注者及び受注者を拘束するものではない。

(契約の保証)

- 第4条 発注者が求めたときは、受注者は、この契約の締結と同時に、次の各号のいずれかに掲げる保証を付さなければならない。ただし、第5号の場合においては、履行保証保険契約の締結後、直ちにその保険証券を発注者に寄託しなければならない。

- (1) 契約保証金の納付

- (2) 契約保証金に代わる担保となる有価証券等の提供
- (3) この契約による債務の不履行により生ずる損害金の支払を保証する銀行又は発注者が確実に認める金融機関若しくは保証事業会社（公共工事の前払金保証事業に関する法律（昭和27年法律第184号）第2条第4項に規定する保証事業会社をいう。）等の保証
- (4) この契約による債務の履行を保証する公共工事履行保証証券による保証
- (5) この契約による債務の不履行により生ずる損害をてん補する履行保証保険契約の締結
- 2 前項の保証に係る契約保証金の額、保証金額又は保険金額（第5項において「保証の額」という。）は、契約金額の10分の1以上としなければならない。
- 3 受注者が第1項第3号から第5号までのいずれかに掲げる保証を付す場合は、当該保証は第54条第3項各号に規定する者による契約の解除の場合についても保証するものでなければならない。
- 4 第1項の規定により、受注者が同項第2号又は第3号に掲げる保証を付したときは、当該保証は契約保証金に代わる担保の提供として行われたものとし、同項第4号又は第5号に掲げる保証を付したときは、契約保証金の納付を免除する。
- 5 契約金額の変更があった場合には、保証の額が変更後の契約金額の10分の1に達するまで、発注者は、保証の額の増額を請求することができ、受注者は、保証の額の減額を請求することができる。（権利義務の譲渡等）

第5条 受注者は、この契約により生ずる権利又は義務を第三者に譲渡し、又は承継させてはならない。ただし、あらかじめ、発注者の承諾を得た場合は、この限りでない。

- 2 受注者は、工事目的物並びに工事材料（工場製品を含む。以下同じ。）のうち第13条第2項の規定による検査に合格したもの及び第38条第3項の規定による部分払のための確認を受けたものを第三者に譲渡し、貸与し、又は抵当権その他の担保の目的に供してはならない。ただし、あらかじめ、発注者の承諾を得た場合は、この限りでない。
- 3 受注者が前払金の使用や部分払等によってもなおこの契約の目的物に係る工事の施工に必要な資金が不足することを疎明したときは、発注者は、特段の理由がある場合を除き、受注者の契約金額債権の譲渡について、第1項ただし書の承諾をしなければならない。
- 4 受注者は、前項の規定により、第1項ただし書の承諾を受けた場合は、契約金額債権の譲渡により得た資金をこの契約の目的物に係る工事の施工以外に使用してはならず、またその用途を疎明する書類を発注者に提出しなければならない。（一括委任又は一括下請負の禁止）

第6条 受注者は、工事の全部若しくはその主たる部分又は他の部分から独立してその機能を発揮する工作物の工事を一括して第三者に委任し、又は請け負わせてはならない。（下請負人の通知）

第7条 発注者は、受注者に対して、下請負人の商号又は名称その他必要な事項の通知を請求することができる。

第7条の2 受注者は、次の各号に掲げる届出をしていない建設業者（建設業法（昭和24年法律第100号）第2条第3項に定める建設業者をいい、当該届出の義務がない者を除く。以下「社会保険等未加入建設業者」という。）を下請契約（受注者が直接締結する下請契約に限る。以下この条において同じ。）の相手方としてはならない。

- (1) 健康保険法（大正11年法律第70号）第48条の規定による届出。
- (2) 厚生年金保険法（昭和29年法律第115号）第27条の規定による届出。
- (3) 雇用保険法（昭和49年法律第116条）第7条の規定による届出。

2 前項の規定にかかわらず、受注者は、当該建設業者と下請契約を締結しなければ工事の施工が困難となる場合その他特別の事情があると発注者が認める場合は、社会保険等未加入建設業者を下請契約の相手方とすることができる。この場合において、受注者は、発注者の指定する期間内に、当該社会保険等未加入建設業者が前項各号に掲げる届出をし、当該事実を確認することのできる書類を発注者に提出しなければならない。

（特許権等の使用）

第8条 受注者は、特許権、実用新案権、意匠権、商標権その他日本国の法令に基づき保護される第三者の権利（以下「特許権等」という。）の対象となっている工事材料、施工方法等を使用するときは、その使用に関する一切の責任を負わなければならない。ただし、発注者がその工事材料、施工方法等を指定した場合において、設計図書に特許権等の対象である旨の明示がなく、かつ、受注者がその存在を知らなかったときは、発注者は、受注者がその使用に関して要した費用を負担しなければならない。

(監督員)

第9条 発注者は、監督員を置いたときは、その氏名を受注者に通知しなければならない。監督員を変更したときも同様とする。

2 監督員は、この約款の他の条項に定めるもの及びこの約款に基づく発注者の権限とされる事項のうち発注者が必要と認めて監督員に委任したもののほか、設計図書に定めるところにより、次に掲げる権限を有する。

- (1) この契約の履行についての受注者又は受注者の現場代理人に対する指示、承諾又は協議
- (2) 設計図書に基づく工事の施工のための詳細図等の作成及び交付又は受注者が作成した詳細図等の承諾
- (3) 設計図書に基づく工程の管理、立会い、工事の施工状況の検査又は工事材料の試験若しくは検査(確認を含む。)

3 発注者は、2名以上の監督員を置き、前項の権限を分担させたときにあってはそれぞれの監督員の有する権限の内容を、監督員にこの約款に基づく発注者の権限の一部を委任したときにあっては当該委任した権限の内容を、受注者に通知しなければならない。

4 第2項の規定に基づく監督員の指示又は承諾は、原則として、書面により行わなければならない。

5 発注者が監督員を置いたときは、この約款に定める催告、請求、通知、報告、申出、承諾及び解除については、設計図書に定めるものを除き、監督員を経由して行うものとする。この場合においては、監督員に到達した日をもって発注者に到達したものとみなす。

6 発注者が監督員を置かないときは、この約款に定める監督員の権限は、発注者に帰属する。

(現場代理人及び主任技術者等)

第10条 受注者は、次の各号に掲げる者を定めて工事現場に設置し、設計図書に定めるところにより、その氏名その他必要な事項を発注者に通知しなければならない。これらの者を変更したときも同様とする。

- (1) 現場代理人。ただし、受注者が自ら工事現場に常駐し、その運営及び取締りを行う場合は、置かないことができる。
- (2) 主任技術者(建設業法(昭和24年法律第100号)第26条第1項に規定する主任技術者をいう。ただし、同条第2項の規定に該当する場合は、「監理技術者」とし、同条第3項の規定に該当する場合は、「専任の主任技術者」又は「専任の監理技術者」とする。なお、「専任の監理技術者」は、建設業法第27条の18第1項の規定による監理技術者資格者証の交付を受けている者であって、同法第26条の4から第26条の6までの規定により国土交通大臣の登録を受けた講習を受講したもののうちから、これを選任する。(以下同じ。))
- (3) 専門技術者(建設業法第26条の2に規定する技術者をいう。以下同じ。)ただし、建設業法第26条の2の適用を受けない工事であっても、発注者が、専門技術者を設置することを設計図書に定めた場合には、専門技術者を設置しなければならない。

2 現場代理人は、この契約の履行に関し、工事現場に常駐し、その運営及び取締りを行うほか、契約金額の変更、契約金額の請求及び受領、第12条第1項の請求の受理、同条第3項の決定及び通知並びにこの契約の解除に係る権限を除き、この契約に基づく受注者の一切の権限を行使することができる。

3 発注者は、前項の規定にかかわらず、現場代理人の工事現場における運営、取締り及び権限の行使に支障がなく、かつ、発注者との連絡体制が確保されると認めた場合には、現場代理人について工事現場における常駐を要しないこととすることができる。

4 受注者は、第2項の規定にかかわらず、自己の有する権限のうち現場代理人に委任せず自ら行使しようとするものがあるときは、あらかじめ当該権限の内容を発注者に通知しなければならない。

5 現場代理人、主任技術者(監理技術者)及び専門技術者は、これを兼ねることができる。

(履行報告)

第11条 受注者は、設計図書に定めるところにより、この契約の履行について発注者に報告しなければならない。

(工事関係者に関する措置請求)

第12条 発注者は、現場代理人がその職務(主任技術者(監理技術者)又は専門技術者と兼任する現場代理人にあっては、それらの者の職務を含む。)の執行につき著しく不相当と認められるときは、受注者に対して、その理由を明示した書面により、必要な措置をとるべきことを請求することができる。

2 発注者又は監督員は、主任技術者(監理技術者)、専門技術者(これらの者と現場代理人を兼任する者を除く。)その他受注者が工事を施工するために使用している下請負人、労働者等で工事の施工

又は管理につき著しく不相当と認められるものがあるときは、受注者に対して、その理由を明示した書面により、必要な措置をとるべきことを請求することができる。

- 3 受注者は、前2項の規定による請求があったときは、当該請求に係る事項について決定し、その結果を請求を受けた日から10日以内に発注者に通知しなければならない。
- 4 受注者は、監督員がその職務の執行につき著しく不相当と認められるときは、発注者に対して、その理由を明示した書面により、必要な措置をとるべきことを請求することができる。
- 5 発注者は、前項の規定による請求があったときは、当該請求に係る事項について決定し、その結果を請求を受けた日から10日以内に受注者に通知しなければならない。

(工事材料の品質及び検査等)

第13条 工事材料の品質については、設計図書に定めるところによる。設計図書にその品質が明示されていない場合にあつては、中等の品質を有するものとする。

- 2 受注者は、設計図書において監督員の検査(確認を含む。以下この条において同じ。)を受けて使用すべきものと指定された工事材料については、当該検査に合格したものを使用しなければならない。この場合において、当該検査に直接要する費用は、受注者の負担とする。
- 3 監督員は、受注者から前項の検査を請求されたときは、請求を受けた日から7日以内に応じなければならない。
- 4 受注者は、工事現場内に搬入した工事材料を監督員の承諾を受けずに工事現場外に搬出してはならない。
- 5 受注者は、前項の規定にかかわらず、第2項の検査の結果不合格と決定された工事材料については、当該決定を受けた日から7日以内に工事現場外に搬出しなければならない。

(監督員の立会い及び工事記録の整備等)

第14条 受注者は、設計図書において監督員の立会いの上調査し、又は調査について見本検査を受けるものと指定された工事材料については、当該立会いを受けて調査し、又は当該見本検査に合格したものを使用しなければならない。

- 2 受注者は、設計図書において監督員の立会いの上施工するものと指定された工事については、当該立会いを受けて施工しなければならない。
- 3 受注者は、前2項に規定するほか、発注者が特に必要があると認めて設計図書において見本又は工事写真等の記録を整備すべきものと指定した工事材料の調査又は工事の施工をするときは、設計図書に定めるところにより、当該見本又は工事写真等の記録を整備し、監督員の請求があったときは、当該請求を受けた日から7日以内に提出しなければならない。
- 4 監督員は、受注者から第1項又は第2項の立会い又は見本検査を請求されたときは、当該請求を受けた日から7日以内に応じなければならない。
- 5 前項の場合において、監督員が正当な理由なく受注者の請求に7日以内に応じないため、その後の工程に支障をきたすときは、受注者は、監督員に通知した上、当該立会い又は見本検査を受けることなく、工事材料を調査して使用し、又は工事を施工することができる。この場合において、受注者は、当該工事材料の調査又は当該工事の施工を適切に行つたことを証する見本又は工事写真等の記録を整備し、監督員の請求があったときは、当該請求を受けた日から7日以内に提出しなければならない。
- 6 第1項、第3項又は前項の場合において、見本検査又は見本若しくは工事写真等の記録の整備に直接要する費用は、受注者の負担とする。

(支給材料及び貸与品)

第15条 発注者が受注者に支給する工事材料(以下「支給材料」という。)及び貸与する建設機械器具(以下「貸与品」という。)の品名、数量、品質、規格又は性能、引渡場所及び引渡時期は、設計図書に定めるところによる。

- 2 監督員は、支給材料又は貸与品の引渡しに当たっては、受注者の立会いの上、発注者の負担において、当該支給材料又は貸与品を検査しなければならない。この場合において、当該検査の結果、その品名、数量、品質又は規格若しくは性能が設計図書の定めと異なり、又は使用に相当でないと認めたときは、受注者は、その旨を直ちに発注者に通知しなければならない。
- 3 受注者は、支給材料又は貸与品の引渡しを受けたときは、引渡しの日から7日以内に、発注者に受領書又は借用書を提出しなければならない。
- 4 受注者は、支給材料又は貸与品の引渡しを受けた後、当該支給材料又は貸与品に種類、品質又は数量に関しこの契約の内容に適合しないこと(第2項の検査により発見することが困難であつたものに限る。)などがあり使用に相当でないと認めたときは、その旨を直ちに発注者に通知しなければならない。

- 5 発注者は、受注者から第2項後段又は前項の規定による通知を受けた場合において、必要があると認められるときは、当該支給材料若しくは貸与品に代えて他の支給材料若しくは貸与品を引き渡し、支給材料若しくは貸与品の品名、数量、品質若しくは規格若しくは性能を変更し、又は理由を明示した書面により、当該支給材料若しくは貸与品の使用を受注者に請求しなければならない。
- 6 発注者は、前項に規定するほか、必要があると認めるときは、支給材料又は貸与品の品名、数量、品質、規格若しくは性能、引渡場所又は引渡時期を変更することができる。
- 7 発注者は、前2項の場合において、必要があると認められるときは工期若しくは契約金額を変更し、又は受注者に損害を及ぼしたときは必要な費用を負担しなければならない。
- 8 受注者は、支給材料及び貸与品を善良な管理者の注意をもって管理しなければならない。
- 9 受注者は、設計図書に定めるところにより、工事の完成、設計図書の変更等によって不用となった支給材料又は貸与品を発注者に返還しなければならない。この場合において、貸与品は、修理清掃の後発注者又は監督員の確認を受けて引き渡さなければならない。
- 10 受注者は、故意又は過失により支給材料又は貸与品が滅失若しくはき損し、又はその返還が不可能となったときは、発注者の指定した期間内に代品を納め、若しくは原状に復して返還し、又は返還に代えて損害を賠償しなければならない。
- 11 受注者は、支給材料又は貸与品の使用方法が設計図書に明示されていないときは、監督員の指示に従わなければならない。

(工事用地の確保等)

第16条 発注者は、工事用地その他設計図書において定められた工事の施工上必要な用地（以下「工事用地等」という。）を受注者が工事の施工上必要とする日（設計図書に特別の定めがあるときは、その定められた日）までに確保しなければならない。

- 2 受注者は、確保された工事用地等を善良な管理者の注意をもって管理しなければならない
- 3 工事の完成、設計図書の変更等によって工事用地等が不用となった場合において、当該工事用地等に受注者が所有又は管理する工事材料、建設機械器具、仮設物その他の物件（下請負人の所有又は管理するこれらの物件を含む。）があるときは、受注者は、当該物件を撤去するとともに、当該工事用地等を修復し、取り片付けて、発注者に明け渡さなければならない。
- 4 前項の場合において、受注者が正当な理由なく、相当の期間内に当該物件を撤去せず、又は工事用地等の修復若しくは取片付けを行わないときは、発注者は、受注者に代わって当該物件を処分し、工事用地等の修復若しくは取片付けを行うことができる。この場合においては、受注者は、発注者の処分又は修復若しくは取片付けについて異議を申し出ることができず、また、発注者の処分又は修復若しくは取片付けに要した費用を負担しなければならない。
- 5 第3項に規定する受注者のとるべき措置の期限、方法等については、発注者が受注者の意見を聴いて定める。

(設計図書不適合の場合の改造義務及び破壊検査等)

第17条 受注者は、工事の施工部分が設計図書に適合しない場合において、監督員がその改造を請求したときは、当該請求に従わなければならない。この場合において、当該不適合が監督員の指示によるときその他発注者の責めに帰すべき事由によるときは、発注者は、必要があると認められるときは工期若しくは契約金額を変更し、又は受注者に損害を及ぼしたときは必要な費用を負担しなければならない。

- 2 監督員は、受注者が第13条第2項又は第14条第1項から第3項までの規定に違反した場合において、必要があると認められるときは、工事の施工部分を破壊して検査することができる。
- 3 前項に規定するほか、監督員は、工事の施工部分が設計図書に適合しないと認められる相当の理由がある場合において、必要があると認められるときは、当該相当の理由を受注者に通知して、工事の施工部分を最小限度破壊して検査することができる。
- 4 前2項の場合において、検査及び復旧に直接要する費用は受注者の負担とする。

(条件変更等)

第18条 受注者は、工事の施工に当たり、次の各号のいずれかに該当する事実を発見したときは、その旨を直ちに監督員に通知し、その確認を請求しなければならない。

- (1) 設計書、図面、仕様書、現場説明書、入札概要書及びこれらに係る質問回答書が一致しないこと（これらの優先順位が定められている場合を除く。）。
 - (2) 設計図書に誤謬又は脱漏があること。
 - (3) 設計図書の表示が明確でないこと。
 - (4) 工事現場の形状、地質、湧水等の状態、施工上の制約等設計図書に示された自然的又は人為的な

施工条件と実際の工事現場が一致しないこと。

- (5) 設計図書で明示されていない施工条件について予期することのできない特別な状態が生じたこと。
- 2 監督員は、前項の規定による確認を請求されたとき又は自ら同項各号に掲げる事実を発見したときは、受注者の立会いの上、直ちに調査を行わなければならない。ただし、受注者が立会いに応じない場合には、受注者の立会いを得ずに行うことができる。
- 3 発注者は、受注者の意見を聴いて、調査の結果（これに対してとるべき措置を指示する必要があるときは、当該指示を含む。）をとりまとめ、調査の終了後 14 日以内に、その結果を受注者に通知しなければならない。ただし、その期間内に通知できないやむを得ない理由があるときは、あらかじめ受注者の意見を聴いた上、当該期間を延長することができる。
- 4 前項の調査の結果において第 1 項の事実が確認された場合において、必要があると認められるときは、次の各号に掲げるところにより、設計図書の訂正又は変更を行わなければならない。
- (1) 第 1 項第 1 号から第 3 号までのいずれかに該当し設計図書を訂正する必要があるもの発注者が行う。
- (2) 第 1 項第 4 号又は第 5 号に該当し設計図書を変更する場合で工事目的物の変更を伴うもの発注者が行う。
- (3) 第 1 項第 4 号又は第 5 号に該当し設計図書を変更する場合で工事目的物の変更を伴わないもの発注者と受注者とが協議して発注者が行う。
- 5 前項の規定により設計図書の訂正又は変更が行われた場合において、発注者は、必要があると認められるときは工期若しくは契約金額を変更し、又は受注者に損害を及ぼしたときは必要な費用を負担しなければならない。

（設計図書の変更）

第 19 条 発注者は、必要があると認めるときは、設計図書の変更内容を受注者に通知して、設計図書を変更することができる。この場合において、発注者は、必要があると認められるときは工期若しくは契約金額を変更し、又は受注者に損害を及ぼしたときは必要な費用を負担しなければならない。

（工事の中止）

第 20 条 工事用地等の確保ができない等のため又は暴風、豪雨、洪水、高潮、地震、地すべり、落盤、火災、騒乱、暴動その他の自然的又は人為的な事象（以下「天災等」という。）であって受注者の責めに帰すことができないものにより工事目的物等に損害を生じ若しくは工事現場の状態が変動したため、受注者が工事を施工できないと認められるときは、発注者は、工事の中止内容を直ちに受注者に通知して、工事の全部又は一部の施工を一時中止させなければならない。

2 発注者は、前項の規定によるほか、必要があると認めるときは、工事の中止内容を受注者に通知して、工事の全部又は一部の施工を一時中止させることができる。

3 発注者は、前 2 項の規定により工事の施工を一時中止させた場合において、必要があると認められるときは工期若しくは契約金額を変更し、又は受注者が工事の続行に備え工事現場を維持し若しくは労働者、建設機械器具等を保持するための費用その他の工事の施工の一時中止に伴う増加費用を必要とし若しくは受注者に損害を及ぼしたときは必要な費用を負担しなければならない。

（著しく短い工期の禁止）

第 21 条 発注者は、工期の延長又は短縮を行うときは、この工事に従事する者の労働時間その他の労働条件が適正に確保されるよう、やむを得ない事由により工事等の実施が困難であると見込まれる日数等を考慮しなければならない。

（受注者の請求による工期の延長）

第 22 条 受注者は、天候の不良、第 2 条の規定に基づく関連工事の調整への協力その他受注者の責めに帰すことができない事由により工期内に工事を完成することができないときは、その理由を明示した書面により、発注者に工期の延長変更を請求することができる。

2 発注者は、前項の規定による請求があった場合において、必要があると認められるときは、工期を延長しなければならない。発注者は、その工期の延長が発注者の責めに帰すべき事由による場合には、契約金額について必要と認められる変更を行い、又は受注者に損害を及ぼしたときは必要な費用を負担しなければならない。

（発注者の請求による工期の短縮等）

第 23 条 発注者は、特別の理由により工期を短縮する必要があるときは、工期の短縮変更を受注者に請求することができる。

2 発注者は、前項の場合において、必要があると認められるときは契約金額を変更し、又は受注者に損害を及ぼしたときは必要な費用を負担しなければならない。

(工期の変更方法)

第24条 工期の変更については、発注者と受注者とが協議して定める。ただし、協議開始の日から14日以内に協議が整わない場合には、発注者が定め、受注者に通知する。

2 前項の協議開始の日については、発注者が受注者の意見を聴いて定め、受注者に通知するものとする。ただし、発注者が工期の変更事由が生じた日（第22条の場合にあっては発注者が工期変更の請求を受けた日、前条の場合にあっては受注者が工期変更の請求を受けた日）から7日以内に協議開始の日を通知しない場合には、受注者は、協議開始の日を定め、発注者に通知することができる。

3 発注者は、第1項の協議に当たっては、受注者からの意見の趣旨をできる限り勘案し十分な協議を行うように留意するとともに、受注者との間で協議が整わなかったこと又は当該協議に関して受注者が第60条に規定するあつせん若しくは調停を請求したこと又は第61条に規定する仲裁を申請したことを理由として不利益な取扱いをしてはならない。

(契約金額の変更方法等)

第25条 契約金額の変更については、発注者と受注者とが協議して定める。ただし、協議開始の日から14日以内に協議が整わない場合には、発注者が定め、受注者に通知する。

2 前項の協議開始の日については、発注者が受注者の意見を聴いて定め、受注者に通知するものとする。ただし、契約金額の変更事由が生じた日から7日以内に協議開始の日を通知しない場合には、受注者は、協議開始の日を定め、発注者に通知することができる。

3 発注者は、第1項の協議に当たっては、受注者からの意見の趣旨をできる限り勘案し十分な協議を行うように留意するとともに、受注者との間で協議が整わなかったこと又は当該協議に関して受注者が第60条に規定するあつせん若しくは調停を請求したこと又は第61条に規定する仲裁を申請したことを理由として不利益な取扱いをしてはならない。

4 この約款の規定により、受注者が増加費用を必要とした場合又は損害を受けた場合に発注者が負担する必要な費用の額については、発注者と受注者とが協議して定める。

(賃金又は物価の変動に基づく契約金額の変更)

第26条 発注者又は受注者は、工期内で請負契約締結の日から12月を経過した後日本国内における賃金水準又は物価水準の変動により契約金額が不相当となったと認めるときは、相手方に対して契約金額の変更を請求することができる。

2 発注者又は受注者は、前項の規定による請求があったときは、変動前残工事代金額（契約金額から当該請求時の出来形部分に相応する契約金額を控除した額をいう。以下この条において同じ。）と変動後残工事代金額（変動後の賃金又は物価を基礎として算出した変動前残工事代金額に相応する額をいう。以下この条において同じ。）との差額のうち変動前残工事代金額の1000分の15を超える額につき、契約金額の変更に応じなければならない。

3 変動前残工事代金額及び変動後残工事代金額は、請求のあった日を基準とし、物価指数等に基づき発注者と受注者とが協議して定める。ただし、協議開始の日から14日以内に協議が整わない場合にあっては、発注者が定め、受注者に通知する。

4 第1項の規定による請求は、この条の規定により契約金額の変更を行った後再度行うことができる。この場合において、同項中「契約締結の日」とあるのは、「直前のこの条に基づく契約金額変更の基準とした日」とするものとする。

5 特別な要因により工期内に主要な工事材料の日本国内における価格に著しい変動を生じ、契約金額が不相当となったときは、発注者又は受注者は、前各項の規定によるほか、契約金額の変更を請求することができる。

6 予期することのできない特別の事情により、工期内に日本国内において急激なインフレーション又はデフレーションを生じ、契約金額が著しく不相当となったときは、発注者又は受注者は、前各項の規定にかかわらず、契約金額の変更を請求することができる。

7 前2項の場合において、契約金額の変更額については、発注者と受注者とが協議して定める。ただし、協議開始の日から14日以内に協議が整わない場合にあっては、発注者が定め、受注者に通知する。

8 第3項及び前項の協議開始の日については、発注者が受注者の意見を聴いて定め、受注者に通知しなければならない。ただし、発注者が第1項、第5項又は第6項の請求を行った日又は受けた日から7日以内に協議開始の日を通知しない場合には、受注者は、協議開始の日を定め、発注者に通知することができる。

9 発注者は、第3項又は第7項の協議に当たっては、受注者からの意見の趣旨をできる限り勘案し十分な協議を行うように留意するとともに、受注者との間で協議が整わなかったこと又は当該協議に関

して受注者が第 60 条に規定するあつせん若しくは調停を請求したこと又は第 61 条に規定する仲裁を申請したことを理由として不利益な取扱いをしてはならない。

(臨機の措置)

第 27 条 受注者は、災害防止等のため必要があると認めるときは、臨機の措置をとらなければならない。この場合において、必要があると認めるときは、受注者は、あらかじめ監督員の意見を聴かなければならない。ただし、緊急やむを得ない事情があるときは、この限りでない。

2 前項の場合においては、受注者は、そのとった措置の内容を監督員に直ちに通知しなければならない。

3 監督員は、災害防止その他工事の施工上特に必要があると認めるときは、受注者に対して臨機の措置をとることを請求することができる。

4 受注者が第 1 項又は前項の規定により臨機の措置をとった場合において、当該措置に要した費用のうち、受注者が契約金額の範囲において負担することが適当でない認められる部分については、発注者が負担する。

(一般的損害)

第 28 条 工事目的物の引渡し前に、工事目的物又は工事材料について生じた損害その他工事の施工に関して生じた損害（次条第 1 項若しくは第 2 項又は第 30 条第 1 項に規定する損害を除く。）については、受注者がその費用を負担する。ただし、その損害（第 59 条第 1 項の規定により付された保険等によりてん補された部分を除く。）のうち発注者の責めに帰すべき事由により生じたものについては、発注者が負担する。

(第三者に及ぼした損害)

第 29 条 工事の施工について第三者に損害を及ぼしたときは、受注者がその損害を賠償しなければならない。ただし、その損害（第 59 条第 1 項の規定により付された保険等によりてん補された部分を除く。以下この条において同じ。）のうち発注者の責めに帰すべき事由により生じたものについては、発注者が負担する。

2 前項の規定にかかわらず、工事の施工に伴い通常避けることができない騒音、振動、地盤沈下、地下水の断絶等の理由により第三者に損害を及ぼしたときは、発注者がその損害を負担しなければならない。ただし、その損害のうち工事の施工につき受注者が善良な管理者の注意義務を怠ったことにより生じたものについては、受注者が負担する。

3 前 2 項の場合その他工事の施工について第三者との間に紛争を生じた場合においては、発注者及び受注者は協力してその処理解決に当たるものとする。

(不可抗力による損害)

第 30 条 工事目的物の引渡し前に、天災等（設計図書で基準を定めたものにあつては、当該基準を超えるものに限る。）発注者と受注者のいずれの責めにも帰すことができないもの（以下この条において「不可抗力」という。）により、工事目的物、仮設物又は工事現場に搬入済みの工事材料若しくは建設機械器具（以下この条において「工事目的物等」という。）に損害が生じたときは、受注者は、その事実の発生後直ちにその状況を発注者に通知しなければならない。

2 発注者は、前項の規定による通知を受けたときは、直ちに調査を行い、同項の損害（受注者が善良な管理者の注意義務を怠ったことに基づくもの及び第 59 条第 1 項の規定により付された保険等によりてん補された部分を除く。以下この条において「損害」という。）の状況を確認し、その結果を受注者に通知しなければならない。

3 受注者は、前項の規定により損害の状況が確認されたときは、損害による費用の負担を発注者に請求することができる。

4 発注者は、前項の規定により受注者から損害による費用の負担の請求があつたときは、当該損害の額（工事目的物等であつて第 13 条第 2 項、第 14 条第 1 項若しくは第 2 項又は第 38 条第 3 項の規定による検査、立会いその他受注者の工事に関する記録等により確認することができるものに係る損害の額に限る。）及び当該損害の取片付けに要する費用の額の合計額（以下この条において「損害合計額」という。）のうち契約金額の 100 分の 1 を超える額を負担しなければならない。ただし、災害応急対策又は災害復旧に関する工事における災害については、発注者が損害合計額を負担するものとする。

5 損害の額は、次の各号に掲げる損害につき、それぞれ当該各号に定めるところにより、算定する。

(1) 工事目的物に関する損害

損害を受けた工事目的物に相応する契約金額とし、残存価値がある場合にはその評価額を差し引いた額とする。

(2) 工事材料に関する損害

損害を受けた工事材料で通常妥当と認められるものに相応する契約金額とし、残存価値がある場合にはその評価額を差し引いた額とする。

(3) 仮設物又は建設機械器具に関する損害

損害を受けた仮設物又は建設機械器具で通常妥当と認められるものについて、当該工事で償却することとしている償却費の額から損害を受けた時点における工事目的物に相応する償却費の額を差し引いた額とする。ただし、修繕によりその機能を回復することができ、かつ、修繕費の額が上記の額より少額であるものについては、その修繕費の額とする。

6 数次にわたる不可抗力により損害合計額が累積した場合における第2次以降の不可抗力による損害合計額の負担については、第4項中「当該損害の額」とあるのは「損害の額の累計」と、「当該損害の取片付けに要する費用の額」とあるのは「損害の取片付けに要する費用の額の累計」と、「契約金額の100分の1を超える額」とあるのは「契約金額の100分の1を超える額から既に負担した額を差し引いた額」と、「損害合計額」とあるのは「損害合計額からすでに負担した額を差し引いた額」として同項を適用する。

(契約金額の変更に代える設計図書の変更)

第31条 発注者は、第8条、第15条、第17条から第20条まで、第22条から第23条まで、第26条から第28条まで、前条又は第34条の規定により契約金額を増額すべき場合又は費用を負担すべき場合において、特別の理由があるときは、契約金額の増額又は負担額の全部又は一部に代えて設計図書を変更することができる。この場合において、設計図書の変更内容は、発注者と受注者とが協議して定める。ただし、協議開始の日から14日以内に協議が整わない場合には、発注者が定め、受注者に通知する。

2 前項の協議開始の日については、発注者が受注者の意見を聴いて定め、受注者に通知しなければならない。ただし、発注者が契約金額を増額すべき事由又は費用を負担すべき事由が生じた日から7日以内に協議開始の日を通知しない場合には、受注者は、協議開始の日を定め、発注者に通知することができる。

(検査及び引渡し)

第32条 受注者は、工事を完成したときは、その旨を発注者に通知しなければならない。

2 発注者は、前項の規定による通知を受けたときは、通知を受けた日から14日以内に受注者の立会いの上、設計図書に定めるところにより、工事の完成を確認するための検査を完了し、当該検査の結果を受注者に通知しなければならない。この場合において、発注者は、必要があると認められるときは、その理由を受注者に通知して、工事目的物を最小限度破壊して検査することができる。

3 前項の場合において、検査又は復旧に直接要する費用は、受注者の負担とする。

4 発注者は、第2項の検査によって工事の完成を確認した後、受注者が工事目的物の引渡しを申し出たときは、直ちに当該工事目的物の引渡しを受けなければならない。

5 発注者は、受注者が前項の申出を行わないときは、当該工事目的物の引渡しを契約金額の支払いの完了と同時にを行うことを請求することができる。この場合においては、受注者は、当該請求に直ちに応じなければならない。

6 受注者は、工事が第2項の検査に合格しないときは、直ちに修補して発注者の検査を受けなければならない。この場合においては、修補の完了を工事の完成とみなして前各項の規定を適用する。

(契約金額の支払い)

第33条 受注者は、前条第2項（同条第6項後段の規定により適用される場合を含む。第3項において同じ。）の検査に合格したときは、契約金額の支払いを請求することができる。

2 発注者は、前項の規定による請求があったときは、請求を受けた日から40日以内に契約金額を支払わなければならない。

3 発注者がその責めに帰すべき事由により前条第2項の期間内に検査をしないときは、その期限を経過した日から検査をした日までの期間の日数は、前項の期間（以下この項において「約定期間」という。）の日数から差し引くものとする。この場合において、その遅延日数が約定期間の日数を超えるときは、約定期間は、遅延日数が約定期間の日数を越えた日において満了したものとみなす。

(部分使用)

第34条 発注者は、第32条第4項又は第5項の規定による引渡し前においても、工事目的物の全部又は一部を受注者の承諾を得て使用することができる。

2 前項の場合においては、発注者は、その使用部分を善良な管理者の注意をもって使用しなければならない。

3 発注者は、第1項の規定により工事目的物の全部又は一部を使用したことによって受注者に損害を及ぼしたときは、必要な費用を負担しなければならない。

(前金払及び中間前金払)

第35条 受注者は、契約書で前払金の支払いを約した場合において、公共工事の前払金保証事業に関する法律（昭和27年法律第184号）第2条第4項に規定する保証事業会社（以下「保証事業会社」という。）と、契約書記載の工事完成の時期を保証期限とする同条第5項に規定する保証契約（以下「保証契約」という。）を締結し、その保証証書を発注者に寄託して、契約金額の10分の4以内（ただし、発注者が別に定める上限額以内とする。）の前払金の支払いを請求することができる。

2 発注者は、前項の規定による請求があったときは、請求を受けた日から14日以内に前払金を支払わなければならない。

3 受注者は、第1項の規定による前払金の支払いを受けた後、保証事業会社と中間前払金に関する保証契約を締結し、その保証証書を発注者に寄託して、契約金額の10分の2以内（ただし、発注者が別に定める上限額以内とする。）の中間前払金の支払いを発注者に請求することができる。

4 第2項の規定は、前項の場合について準用する。

5 受注者は、契約金額が著しく増額された場合においては、その増額後の契約金額の10分の4（第3項の規定により中間前払金の支払いを受けているときは10分の6。ただし、発注者が別に定める上限額以内とする。）から受領済みの前払金額（中間前払金の支払いを受けているときは、中間前払金額を含む。次項及び次条において同じ。）を差し引いた額に相当する額の範囲内で前払金（中間前払金の支払いを受けているときは、中間前払金を含む。以下この条から第39条までにおいて同じ。）の支払いを請求することができる。この場合においては、第2項の規定を準用する。

6 受注者は、契約金額が著しく減額された場合において、受領済みの前払金額が減額後の契約金額の10分の4（第3項の規定により中間前払金の支払いを受けているときは10分の6。ただし、発注者が別に定める上限額以内とする。）を超えるときは、受注者は、契約金額が減額された日から30日以内にその超過額を返還しなければならない。

7 前項の超過額が相当の額に達し、返還することが前払金の使用状況からみて、著しく不相当であると認められるときは、発注者と受注者とが協議して返還すべき超過額を定める。ただし、契約金額が減額された日から7日以内に協議が整わない場合には、発注者が定め、受注者に通知する。

8 発注者は、受注者が第6項の期間内に超過額を返還しなかったときは、その未返還額につき、同項の期間を経過した日から返還をする日までの期間について、その日数に応じ、この契約の締結の日における政府契約の支払遅延防止等に関する法律（昭和24年法律第256号。以下「支払遅延防止法」という。）に定める割合（年当たりの割合は、閏（じゅん）年の日を含む期間についても、365日の割合とする。）で計算した額（100円未満の端数があるとき又は100円未満であるときは、その端数額又はその全額を切り捨てる。）の遅延利息の支払いを請求することができる。

(保証契約の変更)

第36条 受注者は、前条第5項の規定により受領済みの前払金に追加してさらに前払金の支払いを請求する場合には、あらかじめ、保証契約を変更し、変更後の保証証書を発注者に寄託しなければならない。

2 受注者は、前項に定める場合のほか、契約金額が減額された場合において、保証契約を変更したときは、変更後の保証証書を直ちに発注者に寄託しなければならない。

3 受注者は、前払金額の変更を伴わない工期の変更が行われた場合には、発注者に代わりその旨を保証事業会社に直ちに通知するものとする。

(前払金の使用等)

第37条 受注者は、前払金をこの工事の材料費、労務費、機械器具の賃借料、機械購入費（この工事において償却される割合に相当する額に限る。）、動力費、支払運賃、修繕費、仮設費及び現場管理費並びに一般管理費等のうち当該工事の施工に要する費用に相当する額として必要な経費以外の支払いに充当してはならない。ただし、現場管理費及び一般管理費等のうち当該工事の施工に要する費用に充てられる前払金の上限は、前払金の総額の100分の25とする。

(部分払)

第38条 受注者は、工事の完成前に、契約書で部分払の支払いを約した場合においては、出来形部分並びに工事現場に搬入済みの工事材料及び製造工場等にある工場製品（第13条第2項の規定により監督員の検査を要するものにあつては当該検査に合格したもの、監督員の検査を要しないものにあつては設計図書で部分払の対象とすることを指定したものに限る。）に相当する出来高金額の10分の9以内の額について、次項から第7項までに定めるところにより部分払を請求することができる。ただ

し、この請求は、工期中設計図書記載の回数を超えることができない。

- 2 受注者は、部分払を請求しようとするときは、あらかじめ、当該請求に係る出来形部分又は工事現場に搬入済みの工事材料若しくは製造工場等にある工場製品の確認を発注者に請求しなければならない。
- 3 発注者は、前項の場合において、当該請求を受けた日から14日以内に、受注者の立会いの上、設計図書に定めるところにより、同項の確認をするための検査を行い、当該確認の結果を受注者に通知しなければならない。この場合において、発注者は、必要があると認められるときは、その理由を受注者に通知して、出来形部分を最小限度破壊して検査することができる。
- 4 前項の場合において、検査又は復旧に直接要する費用は、受注者の負担とする。
- 5 受注者は、第3項の規定による確認があったときは、部分払を請求することができる。この場合においては、発注者は、当該請求を受けた日から14日以内に部分払金を支払わなければならない。
- 6 部分払金の額は、次の式により算定する。この場合において第1項の出来高金額は、発注者と受注者とが協議して定める。ただし、発注者が前項の請求を受けた日から10日以内に協議が整わない場合には、発注者が定め、受注者に通知する。

$$\text{部分払金の額} \leq \text{第1項の出来高金額} \times (9/10 - \text{前払金額} / \text{契約金額})$$
- 7 第5項の規定により部分払金の支払いがあった後、再度部分払の請求をする場合においては、第1項及び前項中「出来高金額」とあるのは「出来高金額から既に部分払の対象となった出来高金額を控除した額」とするものとする。

(部分引渡し)

第39条 工事目的物について、発注者が設計図書において、工事の完了に先だって引渡しを受けるべきことを指定した部分（以下「指定部分」という。）がある場合において、当該指定部分の工事が完了したときについては、第32条中「工事」とあるのは「指定部分に係る工事」と、「工事目的物」とあるのは「指定部分に係る工事目的物」と、同条第5項及び第33条中「契約金額」とあるのは「部分引渡しに係る契約金額」と読み替えて、これらの規定を準用する。

- 2 前項の規定により準用される第33条第1項の規定により請求することができる部分引渡しに係る契約金額の額は、次の式により算定する。この場合において、指定部分に相応する契約金額の額は、発注者と受注者とが協議して定める。ただし、発注者が前項の規定により準用される第33条第1項の請求を受けた日から14日以内に協議が整わない場合には、発注者が定め、受注者に通知する。

$$\text{部分引渡しに係る契約金額の額} = \text{指定部分に相応する契約金額の額} \times (1 - \text{前払金額} / \text{契約金額})$$

(第三者による代理受領)

第40条 受注者は、発注者の承諾を得て契約金額の全部又は一部の受領につき、第三者を代理人とすることができる。

- 2 発注者は、前項の規定により受注者が第三者を代理人とした場合において、受注者の提出する支払請求書に当該第三者が受注者の代理人である旨の明記がなされているときは、当該第三者に対して第33条(前条において準用する場合を含む。)又は第38条の規定に基づく支払いをしなければならない。

(前払金等の不払に対する工事中止)

第41条 受注者は、発注者が第35条、第38条又は第39条において準用される第33条の規定に基づく支払いを遅延し、相当の期間を定めてその支払いを請求したにもかかわらず支払いをしないときは、工事の全部又は一部の施工を一時中止することができる。この場合においては、受注者は、その理由を明示した書面により、直ちにその旨を発注者に通知しなければならない。

- 2 発注者は、前項の規定により受注者が工事の施工を中止した場合において、必要があると認められるときは工期若しくは契約金額を変更し、又は受注者が工事の続行に備え工事現場を維持し若しくは労働者、建設機械器具等を保持するための費用その他の工事の施工の一時中止に伴う増加費用を必要とし若しくは受注者に損害を及ぼしたときは必要な費用を負担しなければならない。

(契約不適合責任)

第42条 発注者は、引き渡された工事目的物が種類又は品質に関して契約の内容に適合しないもの(以下「契約不適合」という。)であるときは、受注者に対し、目的物の修補又は代替物の引渡しによる履行の追完を請求することができる。ただし、その履行の追完に過分の費用を要するときは、発注者は履行の追完を請求することができない。

- 2 前項の場合において、受注者は、発注者に不相当な負担を課するものでないときは、発注者が請求した方法と異なる方法による履行の追完をすることができる。
- 3 第1項の場合において、発注者が相当の期間を定めて履行の追完の催告をし、その期間内に履行の追完がないときは、発注者は、その不適合の程度に応じて契約金額の減額を請求することができる。

ただし、次の各号のいずれかに該当する場合は、催告をすることなく、直ちに契約金額の減額を請求することができる。

- (1) 履行の追完が不能であるとき。
- (2) 受注者が履行の追完を拒絶する意思を明確に表示したとき。
- (3) 工事目的物の性質又は当事者の意思表示により、特定の日時又は一定の期間内に履行しなければ契約をした目的を達することができない場合において、受注者が履行の追完をしないでその時期を経過したとき。
- (4) 前3号に掲げる場合のほか、発注者がこの項の規定による催告をしても履行の追完を受ける見込みがないことが明らかであるとき。

(発注者の任意解除権)

第43条 発注者は、工事が完成するまでの間は、次条又は第45条の規定によるほか、必要があるときは、この契約を解除することができる。

2 発注者は、前項の規定によりこの契約を解除した場合において、受注者に損害を及ぼしたときは、その損害を賠償しなければならない。

(発注者の催告による解除権)

第44条 発注者は、受注者が次の各号のいずれかに該当するときは相当の期間を定めてその履行の催告をし、その期間内に履行がないときはこの契約を解除することができる。ただし、その期間を経過した時における債務の不履行がこの契約及び取引上の社会通念に照らして軽微であるときは、この限りでない。

- (1) 第5条第4項に規定する書類を提出せず、又は虚偽の記載をしてこれを提出したとき。
- (2) 正当な理由なく、工事に着手すべき期日を過ぎても工事に着手しないとき。
- (3) 工期内に完成しないとき又は工期経過後相当の期間内に工事を完成する見込みがないと認められるとき。
- (4) 第10条第1項第2号に掲げる者を設置しなかったとき。
- (5) 正当な理由なく、第42条第1項の履行の追完がなされないとき。
- (6) 前各号に掲げる場合のほか、この契約に違反したとき。

(発注者の催告によらない解除権)

第45条 発注者は、受注者が次の各号のいずれかに該当するときは、直ちにこの契約を解除することができる。

- (1) 第5条第1項の規定に違反して契約金額債権を譲渡したとき。
- (2) 第5条第4項の規定に違反して譲渡により得た資金を当該工事の施工以外に使用したとき。
- (3) この契約の目的物を完成させることができないことが明らかであるとき。
- (4) 引き渡された工事目的物に契約不適合がある場合において、その不適合が目的物を除却した上で再び建設しなければ、契約の目的を達成することができないものであるとき。
- (5) 受注者がこの契約の目的物の完成の債務の履行を拒絶する意思を明確に表示したとき。
- (6) 受注者の債務の一部の履行が不能である場合又は受注者がその債務の一部の履行を拒絶する意思を明確に表示した場合において、残存する部分のみでは契約をした目的を達することができないとき。
- (7) 契約の目的物の性質や当事者の意思表示により、特定の日時又は一定の期間内に履行しなければ契約をした目的を達することができない場合において、受注者が履行をしないでその時期を経過したとき。
- (8) 前各号に掲げる場合のほか、受注者がその債務の履行をせず、発注者が前条の催告をしても契約をした目的を達するのに足りる履行がされる見込みがないことが明らかであるとき。
- (9) 暴力団（暴力団員による不当な行為の防止等に関する法律（平成3年法律第77号）第2条第2号に規定する暴力団をいう。以下この条において同じ。）又は暴力団員（暴力団員による不当な行為の防止等に関する法律第二条第六号に規定する暴力団員をいう。以下この条において同じ。）が経営に実質的に関与していると認められる者に契約金額債権を譲渡したとき。
- (10) 第48条又は第49条の規定によらないでこの契約の解除を申し出たとき。
- (11) 受注者（受注者が共同企業体であるときは、その構成員のいずれかの者。以下この号において同じ。）が次のいずれかに該当するとき。

イ 役員等（受注者が個人である場合にはその者を、受注者が法人である場合にはその役員又はその支店若しくは常時建設工事の請負契約を締結する事務所の代表者をいう。以下この号において同じ。）が暴力団員であると認められるとき。

ロ 暴力団又は暴力団員が経営に実質的に関与していると認められるとき。

ハ 役員等が自己、自社若しくは第三者の不正の利益を図る目的又は第三者に損害を加える目的をもって、暴力団又は暴力団員を利用するなどしたと認められるとき。

ニ 役員等が、暴力団又は暴力団員に対して資金等を供給し、又は便宜を供与するなど直接的あるいは積極的に暴力団の維持、運営に協力し、若しくは関与していると認められるとき。

ホ 役員等が暴力団又は暴力団員と社会的に非難されるべき関係を有していると認められるとき。

ヘ 下請契約又は資材、原材料の購入契約その他の契約に当たり、その相手方がイからホまでのいずれかに該当することを知りながら、当該者と契約を締結したと認められるとき。

ト 受注者が、イからホまでのいずれかに該当する者を下請契約又は資材、原材料の購入契約その他の契約の相手方としていた場合（ヘに該当する場合を除く。）に、発注者が受注者に対して当該契約の解除を求め、受注者がこれに従わなかったとき。

（発注者の責めに帰すべき事由による場合の解除の制限）

第46条 第44条各号又は前条各号に定める場合が発注者の責めに帰すべき事由によるものであるときは、発注者は、前2条の規定による契約の解除をすることができない。

（公共工事履行保証証券による保証の請求）

第47条 第4条第1項の規定によりこの契約による債務の履行を保証する公共工事履行保証証券による保証が付された場合において、受注者が第44条各号又は第45条各号のいずれかに該当するときは、発注者は、当該公共工事履行保証証券の規定に基づき、保証人に対して、他の建設業者を選定し、工事を完成させるよう請求することができる。

2 受注者は、前項の規定により保証人が選定し発注者が適当と認めた建設業者（以下この条において「代替履行業者」という。）から発注者に対して、この契約に基づく次の各号に定める受注者の権利及び義務を承継する旨の通知が行われた場合には、代替履行業者に対して当該権利及び義務を承継させる。

(1) 契約金額債権（前払金若しくは中間前払金、部分払金又は部分引渡しに係る契約金額として受注者に既に支払われたものを除く。）

(2) 工事完成債務

(3) 契約不適合を保証する債務（受注者が施工した出来形部分の契約不適合に係るものを除く。）

(4) 解除権

(5) その他この契約に係る一切の権利及び義務（第29条の規定により受注者が施工した工事に関して生じた第三者への損害賠償債務を除く。）

3 発注者は、前項の通知を代替履行業者から受けた場合には、代替履行業者が同項各号に規定する受注者の権利及び義務を承継することを承諾する。

4 第1項の規定による発注者の請求があった場合において、当該公共工事履行保証証券の規定に基づき、保証人から保証金が支払われたときには、この契約に基づいて発注者に対して受注者が負担する損害賠償債務その他の費用の負担に係る債務（当該保証金の支払われた後に生じる違約金等を含む。）は、当該保証金の額を限度として、消滅する。

（受注者の催告による解除権）

第48条 受注者は、発注者がこの契約に違反したときは、相当の期間を定めてその履行の催告をし、その期間内に履行がないときは、この契約を解除することができる。ただし、その期間を経過した時における債務の不履行がこの契約及び取引上の社会通念に照らして軽微であるときは、この限りでない。

（受注者の催告によらない解除権）

第49条 受注者は、次の各号のいずれかに該当するときは、直ちにこの契約を解除することができる。

(1) 第19条の規定により設計図書を変更したため契約金額が3分の2以上減少したとき。

(2) 第20条の規定による工事の施工の中止期間が工期の10分の5（工期の10の5が6月を超えるとときは、6月）を超えたとき。ただし、中止が工事の一部のみの場合は、その一部を除いた他の部分の工事が完了した後3月を経過しても、なおその中止が解除されないとき。

（受注者の責めに帰すべき事由による場合の解除の制限）

第50条 第48条又は前条各号に定める場合が受注者の責めに帰すべき事由によるものであるときは、受注者は、前2条の規定による契約の解除をすることができない。

（談合その他不正行為による解除）

第51条 発注者は、受注者がこの契約に関して、次の各号のいずれかに該当するときは、契約を解除することができる。この場合においては、何ら催告を要しないものとする。

(1) 公正取引委員会が、受注者に違反行為があったとして私的独占の禁止及び公正取引の確保に関する

法律（昭和22年法律第54号）第49条に規定する排除措置命令（排除措置命令がなされなかった場合にあっては、同法第62条第1項に規定する納付命令。以下「原処分」という。）が下され、当該原処分について処分内容が確定したとき。

(2) 受注者（受注者が法人の場合にあっては、その役員又はその使用人）の刑法（明治40年法律第45号）第96条の6又は同法第198条の規定による刑が確定したとき。

（協議解除）

第52条 発注者は、工事が完了するまでの間は、第44条、第45条、前条及び第63条の規定によるほか、必要があるときは、受注者と協議の上、この契約を解除することができる。

2 発注者は、前項の規定によりこの契約を解除したことにより受注者に損害を及ぼしたときは、その損害を賠償しなければならない。

（解除に伴う措置）

第53条 発注者は、この契約が工事の完成前に解除された場合においては、出来形部分を検査の上、当該検査に合格した部分及び部分払の対象となった工事材料の引渡しを受けるものとし、当該引渡しを受けたときは、当該引渡しを受けた出来形部分に相応する契約金額を受注者に支払わなければならない。この場合において、発注者は、必要があると認められるときは、その理由を受注者に通知して、出来形部分を最小限度破壊して検査することができる。

2 前項の場合において、検査又は復旧に直接要する費用は、受注者の負担とする。

3 第1項の場合において、第35条の規定による前払金又は中間前払金があったときは、当該前払金の額及び中間前払金の額（第38条の規定による部分払をしているときは、その部分払において償却した前払金及び中間前払金の額を控除した額）を同項前段の出来形部分に相応する契約金額から控除する。この場合において、受領済みの前払金額及び中間前払金額になお余剰があるときは、受注者は、解除が第44条、第45条、第51条、第54条第3項、又は第63条の規定によるときにあっては、その余剰額に前払金又は中間前払金の支払いの日から返還の日までの日数に応じこの契約の締結の日における支払遅延防止法に定める割合（年当たりの割合は、閏（じゅん）年の日を含む期間についても、365日の割合とする。）で計算した額（100円未満の端数があるとき又は100円未満であるときは、その端数額又はその全額を切り捨てる。）の利息を付した額を、解除が第43条、第48条、第49条又は第52条の規定によるときにあっては、その余剰額を発注者に返還しなければならない。

4 受注者は、この契約が工事の完成前に解除された場合において、支給材料があるときは、第1項の出来形部分の検査に合格した部分に使用されているものを除き、発注者に返還しなければならない。この場合において、当該支給材料が受注者の故意若しくは過失により滅失若しくはき損したとき、又は出来形部分の検査に合格しなかった部分に使用されているときは、代品を納め、若しくは原状に復して返還し、又は返還に代えてその損害を賠償しなければならない。

5 受注者は、この契約が工事の完成前に解除された場合において、貸与品があるときは、当該貸与品を発注者に返還しなければならない。この場合において、当該貸与品が受注者の故意又は過失により滅失又はき損したときは、代品を納め、若しくは原状に復して返還し、又は返還に代えてその損害を賠償しなければならない。

6 受注者は、この契約が工事の完成前に解除された場合において、工事用地等に受注者が所有又は管理する工事材料、建設機械器具、仮設物その他の物件（下請負人の所有又は管理するこれらの物件を含む。）があるときは、受注者は、当該物件を撤去するとともに、工事用地等を修復し、取り片付けて、発注者に明け渡さなければならない。

7 前項の場合において、受注者が正当な理由なく、相当の期間内に当該物件を撤去せず、又は工事用地等の修復若しくは取片付けを行わないときは、発注者は、受注者に代わって当該物件を処分し、工事用地等を修復若しくは取片付けを行うことができる。この場合においては、受注者は、発注者の処分又は修復若しくは取片付けについて異議を申し出ることができず、また、発注者の処分又は修復若しくは取片付けに要した費用を負担しなければならない。

8 第4項前段及び第5項前段に規定する受注者のとるべき措置の期限、方法等については、この契約の解除が第44条、第45条、第51条、第54条第3項、又は第63条の規定によるときは発注者が定め、第52条の規定によるときは発注者と受注者とが協議して定め、第43条、第48条、第49条の規定によるときは受注者が発注者の意見を聴いて定めるものとし、第4項後段、第5項後段及び第6項に規定する受注者のとるべき措置の期限、方法等については、発注者が受注者の意見を聴いて定めるものとする。

9 工事の完成後にこの契約が解除された場合は、解除に伴い生じる事項の処理については発注者及び受注者が民法の規定に従って協議して決める。

(発注者の損害賠償請求等)

第54条 発注者は、受注者が次の各号のいずれかに該当するときは、これによって生じた損害の賠償を請求することができる。

- (1) 工期内に工事を完成することができないとき。
- (2) この工事目的物に契約不適合があるとき。
- (3) 第44条又は第45条の規定により、工事目的物の完成後にこの契約が解除されたとき。
- (4) 前3号に掲げる場合のほか、債務の本旨に従った履行をしないとき又は債務の履行が不能であるとき。

2 次の各号のいずれかに該当するときは、前項の損害賠償に代えて、受注者は、契約金額の10分の1に相当する額を違約金として発注者の指定する期間内に支払わなければならない。

- (1) 第44条又は第45条の規定により工事目的物の完成前にこの契約が解除されたとき。
- (2) 工事目的物の完成前に、受注者がその債務の履行を拒否し、又は受注者の責めに帰すべき事由によって受注者の債務について履行不能となったとき。

3 次の各号に掲げる者がこの契約を解除した場合は、前項第2号に該当する場合とみなす。

- (1) 受注者について破産手続開始の決定があった場合において、破産法(平成16年法律第75号)の規定により選任された破産管財人
- (2) 受注者について更生手続開始の決定があった場合において、会社更生法(平成14年法律第154号)の規定により選任された管財人
- (3) 受注者について再生手続開始の決定があった場合において、民事再生法(平成11年法律第225号)の規定により選任された再生債務者等

4 第1項各号又は第2項各号に定める場合(前項の規定により第2項第2号に該当する場合とみなされる場合を除く。)がこの契約及び取引上の社会通念に照らして受注者の責めに帰することができない事由によるものであるときは、第1項及び第2項の規定は適用しない。

5 第1項第1号に該当し、発注者が損害の賠償を請求する場合の請求額は、契約金額から出来形金額に相応する契約金額を控除した額につき、遅延日数に応じ、この契約の締結の日における支払遅延防止法に定める割合(年当たりの割合は、閏(じゅん)年の日を含む期間についても、365日の割合とする。)で計算した額(100円未満の端数があるとき又は100円未満であるときは、その端数額又はその全額を切り捨てる。)とする。

6 第2項の場合(第45条第9号及び第11号の規定により、この契約が解除された場合を除く。)において、第4条の規定により契約保証金の納付又はこれに代わる担保の提供が行われているときは、発注者は、当該契約保証金又は担保をもって同項の違約金に充当することができる。

(受注者の損害賠償請求等)

第55条 受注者は、発注者が次の各号のいずれかに該当する場合はこれによって生じた損害の賠償を請求することができる。ただし、当該各号に定める場合がこの契約及び取引上の社会通念に照らして発注者の責めに帰することができない事由によるものであるときは、この限りでない。

- (1) 第48条又は第49条の規定によりこの契約が解除されたとき。
- (2) 前号に掲げる場合のほか、債務の本旨に従った履行をしないとき又は債務の履行が不能であるとき。

2 第33条第2項(第39条において準用する場合を含む。)の規定による契約金額の支払いが遅れた場合においては、受注者は、未受領金額につき、遅延日数に応じ、この契約の締結の日における支払遅延防止法に定める割合(年当たりの割合は、閏(じゅん)年の含む期間についても、365日の割合とする。)で計算した額(100円未満の端数があるとき又は100円未満であるときは、その端数額又はその全額を切り捨てる。)の遅延利息の支払いを発注者に請求することができる。

(契約不適合責任期間等)

第56条 発注者は、引き渡された工事目的物に関し、第32条第4項又は第5項(第39条においてこれらの規定を準用する場合を含む。)の規定による引渡し(以下この条において単に「引渡し」という。)を受けた日から2年以内でなければ、契約不適合を理由とした履行の追完の請求、損害賠償の請求、代金の減額の請求又は契約の解除(以下この条において「請求等」という。)をすることができない。

2 前項の規定にかかわらず、設備機器本体等の契約不適合については、引渡しの時、発注者が検査して直ちにその履行の追完を請求しなければ、受注者は、その責任を負わない。ただし、当該検査において一般的な注意の下で発見できなかった契約不適合については、引渡しを受けた日から1年が経過する日まで請求等を行うことができる。

- 3 前2項の請求等は、具体的な契約不適合の内容、請求する損害額の算定の根拠等当該請求等の根拠を示して、受注者の契約不適合責任を問う意思を明確に告げることで行う。
- 4 発注者が第1項又は第2項に規定する契約不適合に係る請求等が可能な期間（以下この項及び第7項において「契約不適合責任期間」という。）の内に契約不適合を知り、その旨を受注者に通知した場合において、発注者が通知から1年が経過する日までに前項に規定する方法による請求等をしたときは、契約不適合責任期間の内に請求等をしたものとみなす。
- 5 発注者は、第1項又は第2項の請求等を行ったときは、当該請求等の根拠となる契約不適合に関し、民法の消滅時効の範囲で、当該請求等以外に必要と認められる請求等を行うことができる。
- 6 前各項の規定は、契約不適合が受注者の故意又は重過失により生じたものであるときには適用せず、契約不適合に関する受注者の責任については、民法の定めるところによる。
- 7 民法第637条第1項の規定は、契約不適合責任期間については適用しない。
- 8 発注者は、工事目的物の引渡しの際に契約不適合があることを知ったときは、第1項の規定にかかわらず、その旨を直ちに受注者に通知しなければ、当該契約不適合に関する請求等を行うことはできない。ただし、受注者がその契約不適合があることを知っていたときは、この限りでない。
- 9 この契約が、住宅の品質確保の促進等に関する法律（平成11年法律第81号）第94条第1項に規定する住宅新築請負契約である場合には、工事目的物のうち住宅の品質確保の促進等に関する法律施行令（平成12年政令第64号）第5条に定める部分の瑕疵（構造耐力又は雨水の侵入に影響のないものを除く。）について請求等を行うことのできる期間は、10年とする。この場合において、前各項の規定は適用しない。
- 10 引き渡された工事目的物の契約不適合が支給材料の性質又は発注者若しくは監督員の指図により生じたものであるときは、発注者は当該契約不適合を理由として、請求等を行うことができない。ただし、受注者がその材料又は指図の不相当であることを知りながらこれを通知しなかったときは、この限りでない。

（賠償の予定）

第57条 受注者は、この契約に関して、第51条各号のいずれかに該当するときは、発注者がこの契約を解除するか否かを問わず、賠償金として、契約金額の10分の1に相当する額を支払わなければならない。工事が完了した後も同様とする。ただし、第51条第2号のうち、受注者の刑法第198条の規定による刑が確定した場合は、この限りではない。

2 前項の場合において、受注者が共同企業体であり、既に解散されているときは、発注者は、受注者の代表者であった者又は構成員であった者に賠償金の支払いを請求することができる。この場合においては、受注者の代表者であった者及び構成員であった者は、共同連帯して前項の額を発注者に支払わなければならない。

3 第1項の規定は、発注者に生じた実際の損害額が同項に規定する賠償金の額を超える場合においては、超過分につき賠償を請求することを妨げるものではない。

（相殺）

第58条 発注者は、この契約に関して、受注者に対して有する金銭債権があるときは、受注者が発注者に対して有する保証金返還請求権、契約金額請求権及びその他の債権と相殺し、不足があるときは、これを追徴することができる。

（火災保険等）

第59条 受注者は、工事目的物及び工事材料（支給材料を含む。以下この条において同じ。）等を設計図書に定めるところにより火災保険、建設工事保険その他の保険（これに準ずるものを含む。以下この条において同じ。）に付さなければならない。

2 受注者は、前項の規定により保険契約を締結したときは、その証券又はこれに代わるものを直ちに発注者に提示しなければならない。

3 受注者は、工事目的物及び工事材料等を第1項の規定による保険以外の保険に付したときは、直ちにその旨を発注者に通知しなければならない。

（あっせん又は調停）

第60条 この約款の各条項において発注者と受注者とが協議して定めるものにつき協議が整わなかったときに発注者が定めたものに受注者が不服がある場合その他この契約に関して発注者と受注者との間に紛争を生じた場合には、発注者及び受注者は、建設業法による神奈川県建設工事紛争審査会（以下次条において「審査会」という。）のあっせん又は調停によりその解決を図る。

2 前項の規定にかかわらず、現場代理人の職務の執行に関する紛争、主任技術者（監理技術者）、専門技術者その他受注者が工事を施工するために使用している下請負人、労働者等の工事の施工又は管

理に関する紛争及び監督員の職務の執行に関する紛争については、第12条第3項の規定により受注者が決定を行った後若しくは同条第5項の規定により発注者が決定を行った後、又は発注者若しくは受注者が決定を行わずに同条第3項若しくは第5項の期間が経過した後でなければ、発注者及び受注者は、前項のあつせん又は調停を請求することができない。

(仲裁)

第61条 発注者及び受注者は、その一方又は双方が前条の審査会のあつせん又は調停により紛争を解決する見込みがないと認めるときは、同条の規定にかかわらず、仲裁合意書に基づき、審査会の仲裁に付し、その仲裁判断に服する。

(情報通信の技術を利用する方法)

第62条 この約款において書面により行わなければならないこととされている催告、請求、通知、報告、申出、承諾、解除及び指示は、建設業法その他の法令に違反しない限りにおいて、電子情報処理組織を使用する方法その他の情報通信の技術を利用する方法を用いて行うことができる。ただし、当該方法は書面の交付に準ずるものでなければならない。

(受注者が反社会的勢力であった場合の発注者の解除権)

第63条 発注者は、受注者が次の各号のいずれかに該当するときは、この契約を解除することができる。この場合においては、何ら催告を要しないものとする。

- (1) 役員又は使用人が反社会的勢力であるとき。
 - (2) 反社会的勢力が経営に実質的に関与していると認められるとき。
 - (3) 役員又は使用人が、いかなる名義をもってするかを問わず、反社会的勢力に対して金銭、物品その他の財産上の利益を不当に与え、又は便宜を供与するなど、反社会的勢力の維持若しくは運営に協力し、又は関与していると認められるとき。
 - (4) 役員又は使用人が、受注者、自己若しくは第三者の不正の利益を図り、又は第三者に損害を加える目的をもって、反社会的勢力の威力又は反社会的勢力を利用する等していると認められるとき。
 - (5) 役員又は使用人が、反社会的勢力と社会的に非難されるような関係を有していると認められるとき。
 - (6) 役員又は使用人が、この契約の履行のために締結する契約において、その相手方が第1号から前号までのいずれかに該当する者であることを知りながら当該契約を締結したと認められるとき。
 - (7) 受注者が、第1号から第5号までのいずれかに該当する者をこの契約の履行のために締結する契約の相手方としていた場合に、発注者が受注者に対して当該契約の解除を求めたにもかかわらず、受注者がこれに従わなかったとき。
- 2 受注者が前項各号のいずれかに該当するときは、発注者がこの契約を解除するか否かにかかわらず、発注者は、受注者に対し、契約金額の10分の1に相当する額を違約金として請求することができる。
- 3 前項の規定は、この契約の履行が完了した後も5年間適用する。
- 4 第1項に規定する場合において、受注者が共同企業体であり、すでに解散しているときは、発注者は受注者の代表者であった者又は構成員であった者に違約金の支払いを請求することができる。この場合において、受注者の代表者であった者又は構成員であった者は、連帯して違約金を支払わなければならない。

(反社会的勢力を排除するための連携)

第64条 発注者及び受注者は、警察と連携し、この契約に関与又は介入しようとする反社会的勢力を排除するために必要な情報交換又は捜査協力等を行うものとする。

(不当要求行為等を受けた場合の措置)

第65条 受注者は、この契約の履行にあたり、以下の事項を遵守しなければならない。

- (1) この契約に関して、不当要求行為等を受けた場合は、毅然として拒否し、その旨を速やかに発注者に報告するとともに、警察に届け出ること。
 - (2) この契約の履行のために締結する契約の相手方（以下「当該相手方」という。）が、不当要求行為等を受けたときは、毅然として拒否し、受注者に速やかに報告するよう当該相手方を指導すること。また、当該相手方から報告を受けたときは、速やかに発注者に報告するとともに、警察に届け出ること。
- 2 受注者は、この契約の履行のために締結する契約において、第63条第1項及び前項により受注者が遵守を求められていると同様の内容を約定しなければならない。
- 3 受注者が第1項の報告、届出等を怠ったときは、発注者はこの契約を相当な期間を定めて催告の上、解除することができる。当該相手方が報告を怠った場合も同様とする。
- 4 第63条第2項から第4項までの規定は、前各項の場合に準用する。

(用語の定義)

第66条 第45条、第63条から第65条までに掲げる用語の定義は、以下の各号に定めるところとする。

- (1) 反社会的勢力 暴力団（暴力団員による不当な行為の防止等に関する法律（以下「暴力団対策法」という。）第2条第2号に規定するもの）、暴力団員等（暴力団対策法第2条第6号に規定する暴力団員又は暴力団員でなくなった日から5年を経過しない者）、暴力団関係企業、総会屋、社会運動又は政治活動を標榜して不法行為を行う者又は団体、その他不当要求等の反社会的活動を行う者又は団体。
- (2) 不当要求行為等 次に掲げるものをいう。
 - ア. 暴力行為、脅迫行為又はこれらに類する行為
 - イ. 威圧的又は乱暴な言動により嫌悪感を与える行為
 - ウ. 正当な理由なく面会を強要する行為
 - エ. 正当な権利行使を仮装し、又は社会的常識を逸脱した手段により金銭又は権利を不当に要求する行為
 - オ. アからエまでに掲げるもののほか、工事現場の秩序の維持、安全確保又は工事の実施に支障を生じさせる行為
- (3) 役員又は使用人 個人事業主、法人の代表者及び法人の役員（役員として登記又は届出されていないが実質上経営に関与している者を含む。）又は支店若しくは営業所を代表する者及び直接雇用契約を締結している正社員。

（補則）

第67条 この約款に定めのない事項については、必要に応じて発注者と受注者とが協議して定める。

仲 裁 合 意 書

工 事 名 二宮町立二宮中学校特別棟外壁大規模改修工事

工事場所 二宮中学校特別棟

令和 年 月 日に締結した上記建設工事の請負契約に関する紛争については、発注者及び受注者は、建設業法に規定する下記の建設工事紛争審査会の仲裁に付し、その仲裁判断に服する。

管轄審査会名 神奈川県建設工事紛争審査会

管轄審査会名が記入されていない場合は建設業法
第 25 条の 9 第 1 項又は第 2 項に定める建設工事
紛争審査会を管轄審査会とする。

令和 8 年 月 日

発注者 神奈川県中郡二宮町二宮 9 6 1 番地
二宮町長 村田 邦子

受注者 神奈川県小田原市飯田岡 626 番地の 5
山一産業株式会社
代表取締役 前田 晃

仲 裁 合 意 書 に つ い て

(1) 仲裁合意について

仲裁合意とは、裁判所への訴訟に代えて、紛争の解決を仲裁人に委ねることを約する当事者間の契約である。

仲裁手続によってなされる仲裁判断は、裁判上の確定判決と同一の効力を有し、たとえその仲裁判断の内容に不服があっても、その内容を裁判所で争うことはできない。

(2) 建設工事紛争審査会について

建設工事紛争審査会（以下「審査会」という。）は、建設工事の請負契約に関する紛争の解決を図るため建設業法に基づいて設置されており、同法の規定により、あっせん、調停及び仲裁を行う権限を有している。また、中央建設工事紛争審査会（以下「中央審査会」という。）は、国土交通省に、都道府県建設工事紛争審査会（以下「都道府県審査会」という。）は各都道府県にそれぞれ設置されている。審査会の管轄は、原則として、受注者が国土交通大臣の許可を受けた建設業者であるときは中央審査会、都道府県知事の許可を受けた建設業者であるときは当該都道府県審査会であるが、当事者の合意によって管轄審査会を定めることもできる。

審査会による仲裁は、三人の仲裁委員が行い、仲裁委員は、審査会の委員又は特別委員のうちから当事者が合意によって選定した者につき、審査会の会長が指名する。また、仲裁委員のうち少なくとも一人は、弁護士法の規定により弁護士となる資格を有する者である。

なお、審査会における仲裁手続は、建設業法に特別の定めがある場合を除き、仲裁法の規定が適用される。

1.工事件名

二宮町立二宮中学校特別棟外壁等大規模改修工事

2.工事概要

外壁補修及び塗装、その他付帯工事（詳細は別紙図面、工事内訳書による）


3. 工事期間

- ・ 工事期間は契約日（議会承認日）から令和8年12月28日までとする。

4. 協議及び工程打合せ

- ・ 工事の実施にあたり、担当監督員と事前協議し、その指示に従うこと。
 - ・ 施工者は着手に際し、実施工程表を作成し担当監督員に提出し承諾を得ること。さらに工程の進行を図るため、週間工程を作成し、毎週担当監督員とこれにより打合せを実施すること。週間工程は担当監督員に書面にて提出すること。
 - ・ 仮設計画は監督員、施設管理者と特に入念に打ち合わせを行なったうえで決定すること。
 - ・ 担当監督員との協議は、協議内容を書面にて提出し、協議を行うこと。協議した結果を記録し、整備すること（工事打合せ簿）。ただし、協議内容によっては担当監督員の指示により、書面を省略することができる。
 - ・ 施工上密接に関連する別業者が行う工事等がある場合は、担当監督員を含めて三者で綿密に工程打合せを行い、お互いの工程等に支障が無いようにすること。
 - ・ 工事施工日程については担当監督員と協議し施工日を決定する。
5. 官公署その他への届出手続等
- ・ 工事の着手、施工、完成にあたり、関係官公署その他の関係機関への必要な届出手続等を遅滞なく、行うこと。
 - ・ 官公署への届出手続等を行うにあたっては、届出内容を担当監督員に報告すること。

6. 工事施工

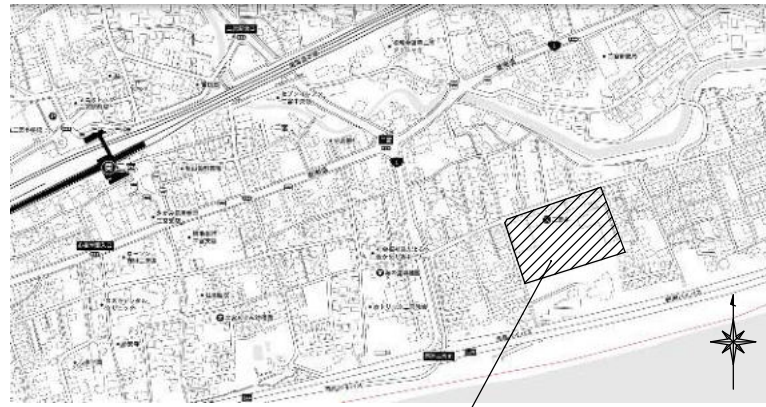

工事場所
二宮町立二宮中学校
二宮町二宮54-2

案内図 N/S




前面道路より



校舎側より


工事概要
 工事件名 二宮町立二宮中学校特別棟外壁等大規模改修工事
 工事場所 二宮町二宮54-2


- 工事内容**
- ・外部足場等仮設工事
 - ・外壁ひび割れ、欠損、浮き等補修工事
 - ・外壁目地、建具周囲等シーリング工事
 - ・外壁塗装工事（壁、基礎、天井面等）
 - ・環境配慮工事（石綿含有塗材等ありの場合）
 - ・パラペット、庇、梁天端等塗膜防水工事
 - ・高架水槽、架台、駐輪場の鉄部塗装工事
 - ・既存屋上ネットフェンス撤去工事
 - ・新規防球窓枠フェンス設置工事
 - ・アナライザー教室床改修工事
 - ・窓ガラス飛散防止フィルム貼替工事
 - ・竖樋取替、その他付帯工事

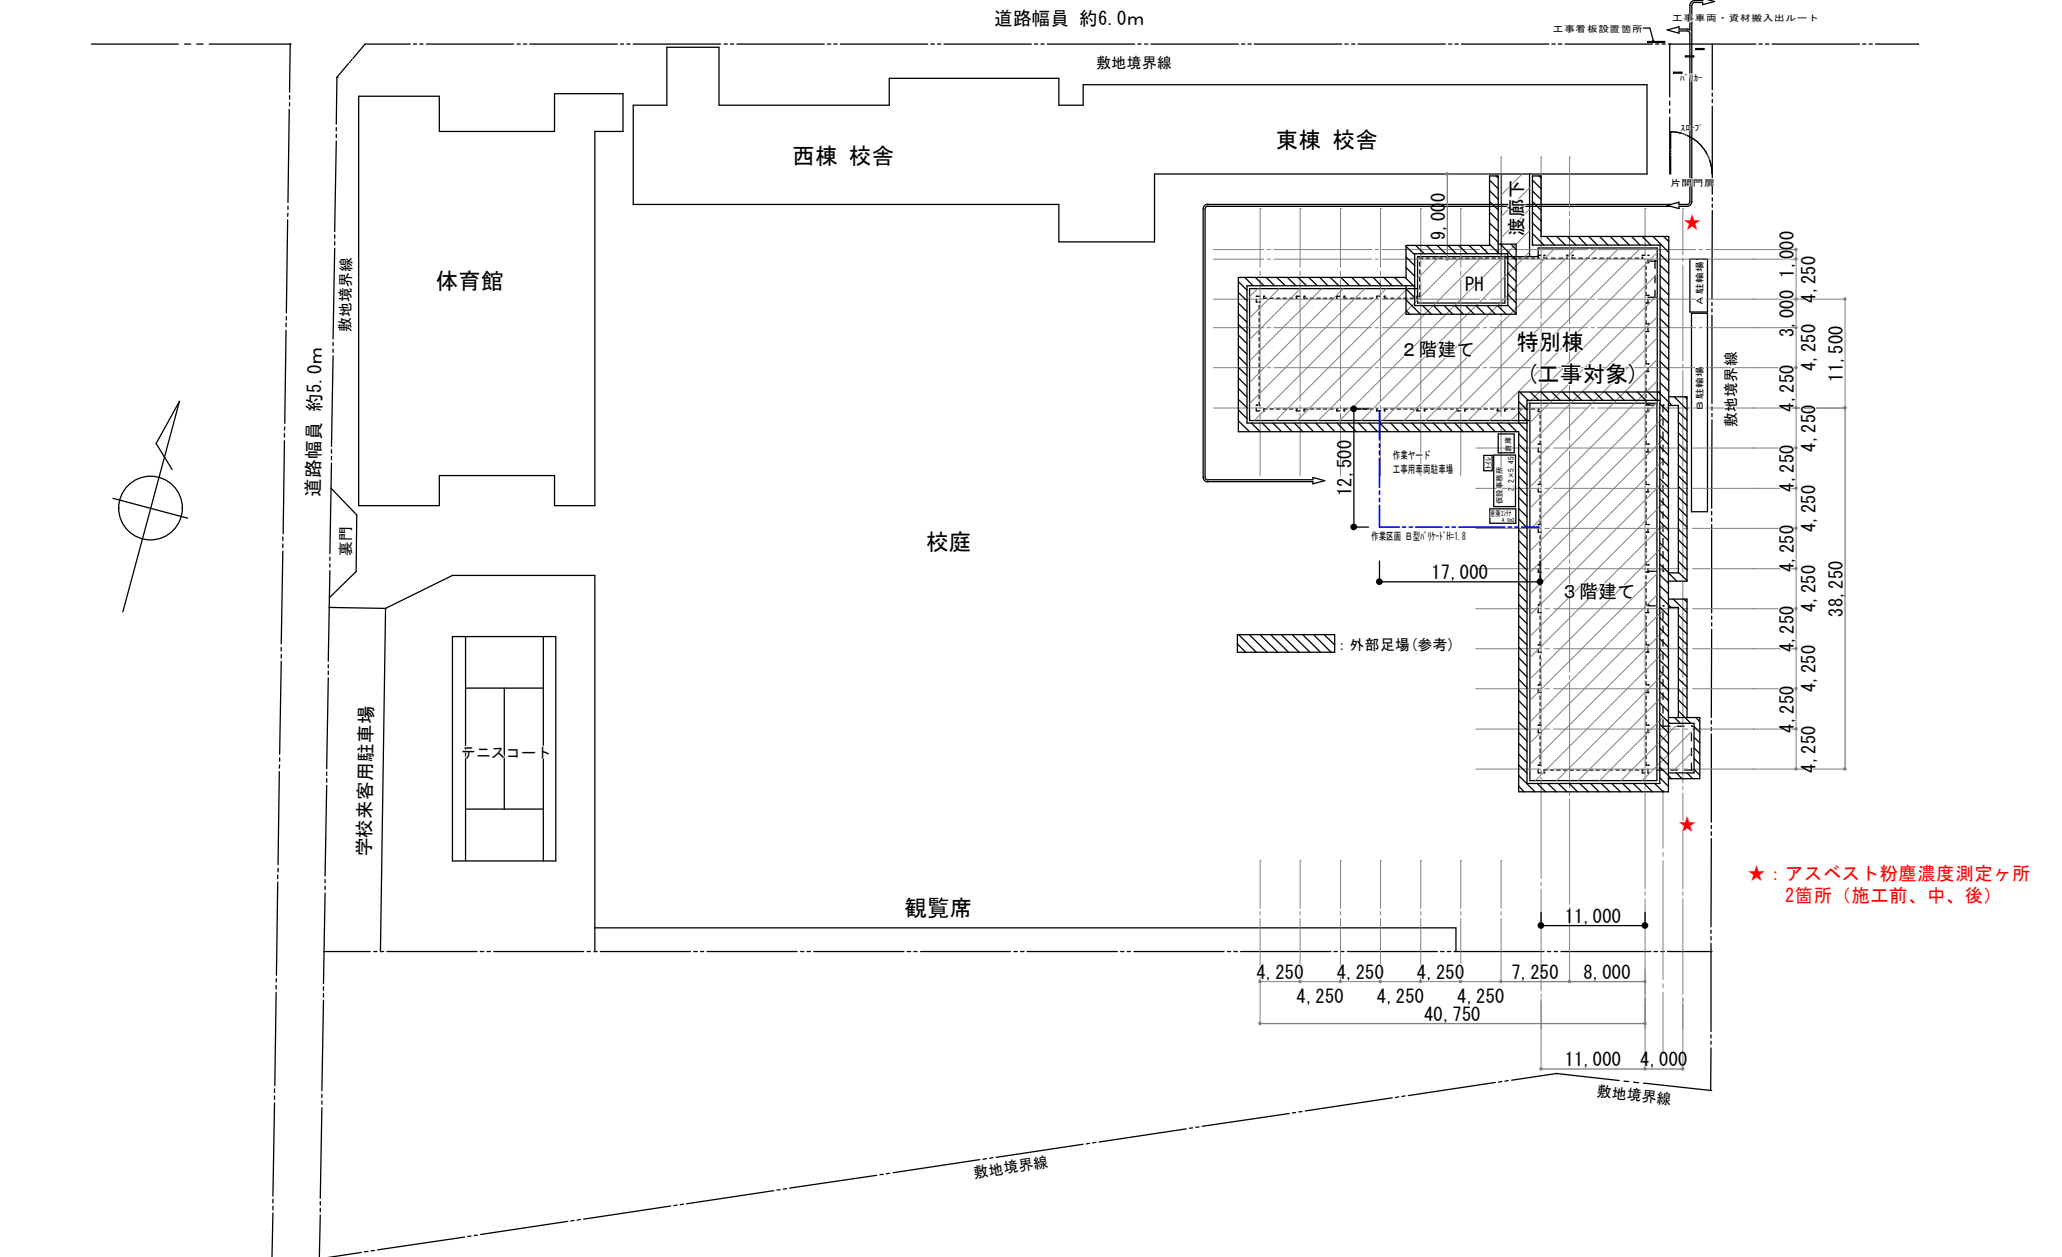



★：アスベスト粉塵濃度測定ヶ所
2箇所（施工前、中、後）

配置図 S:1/800

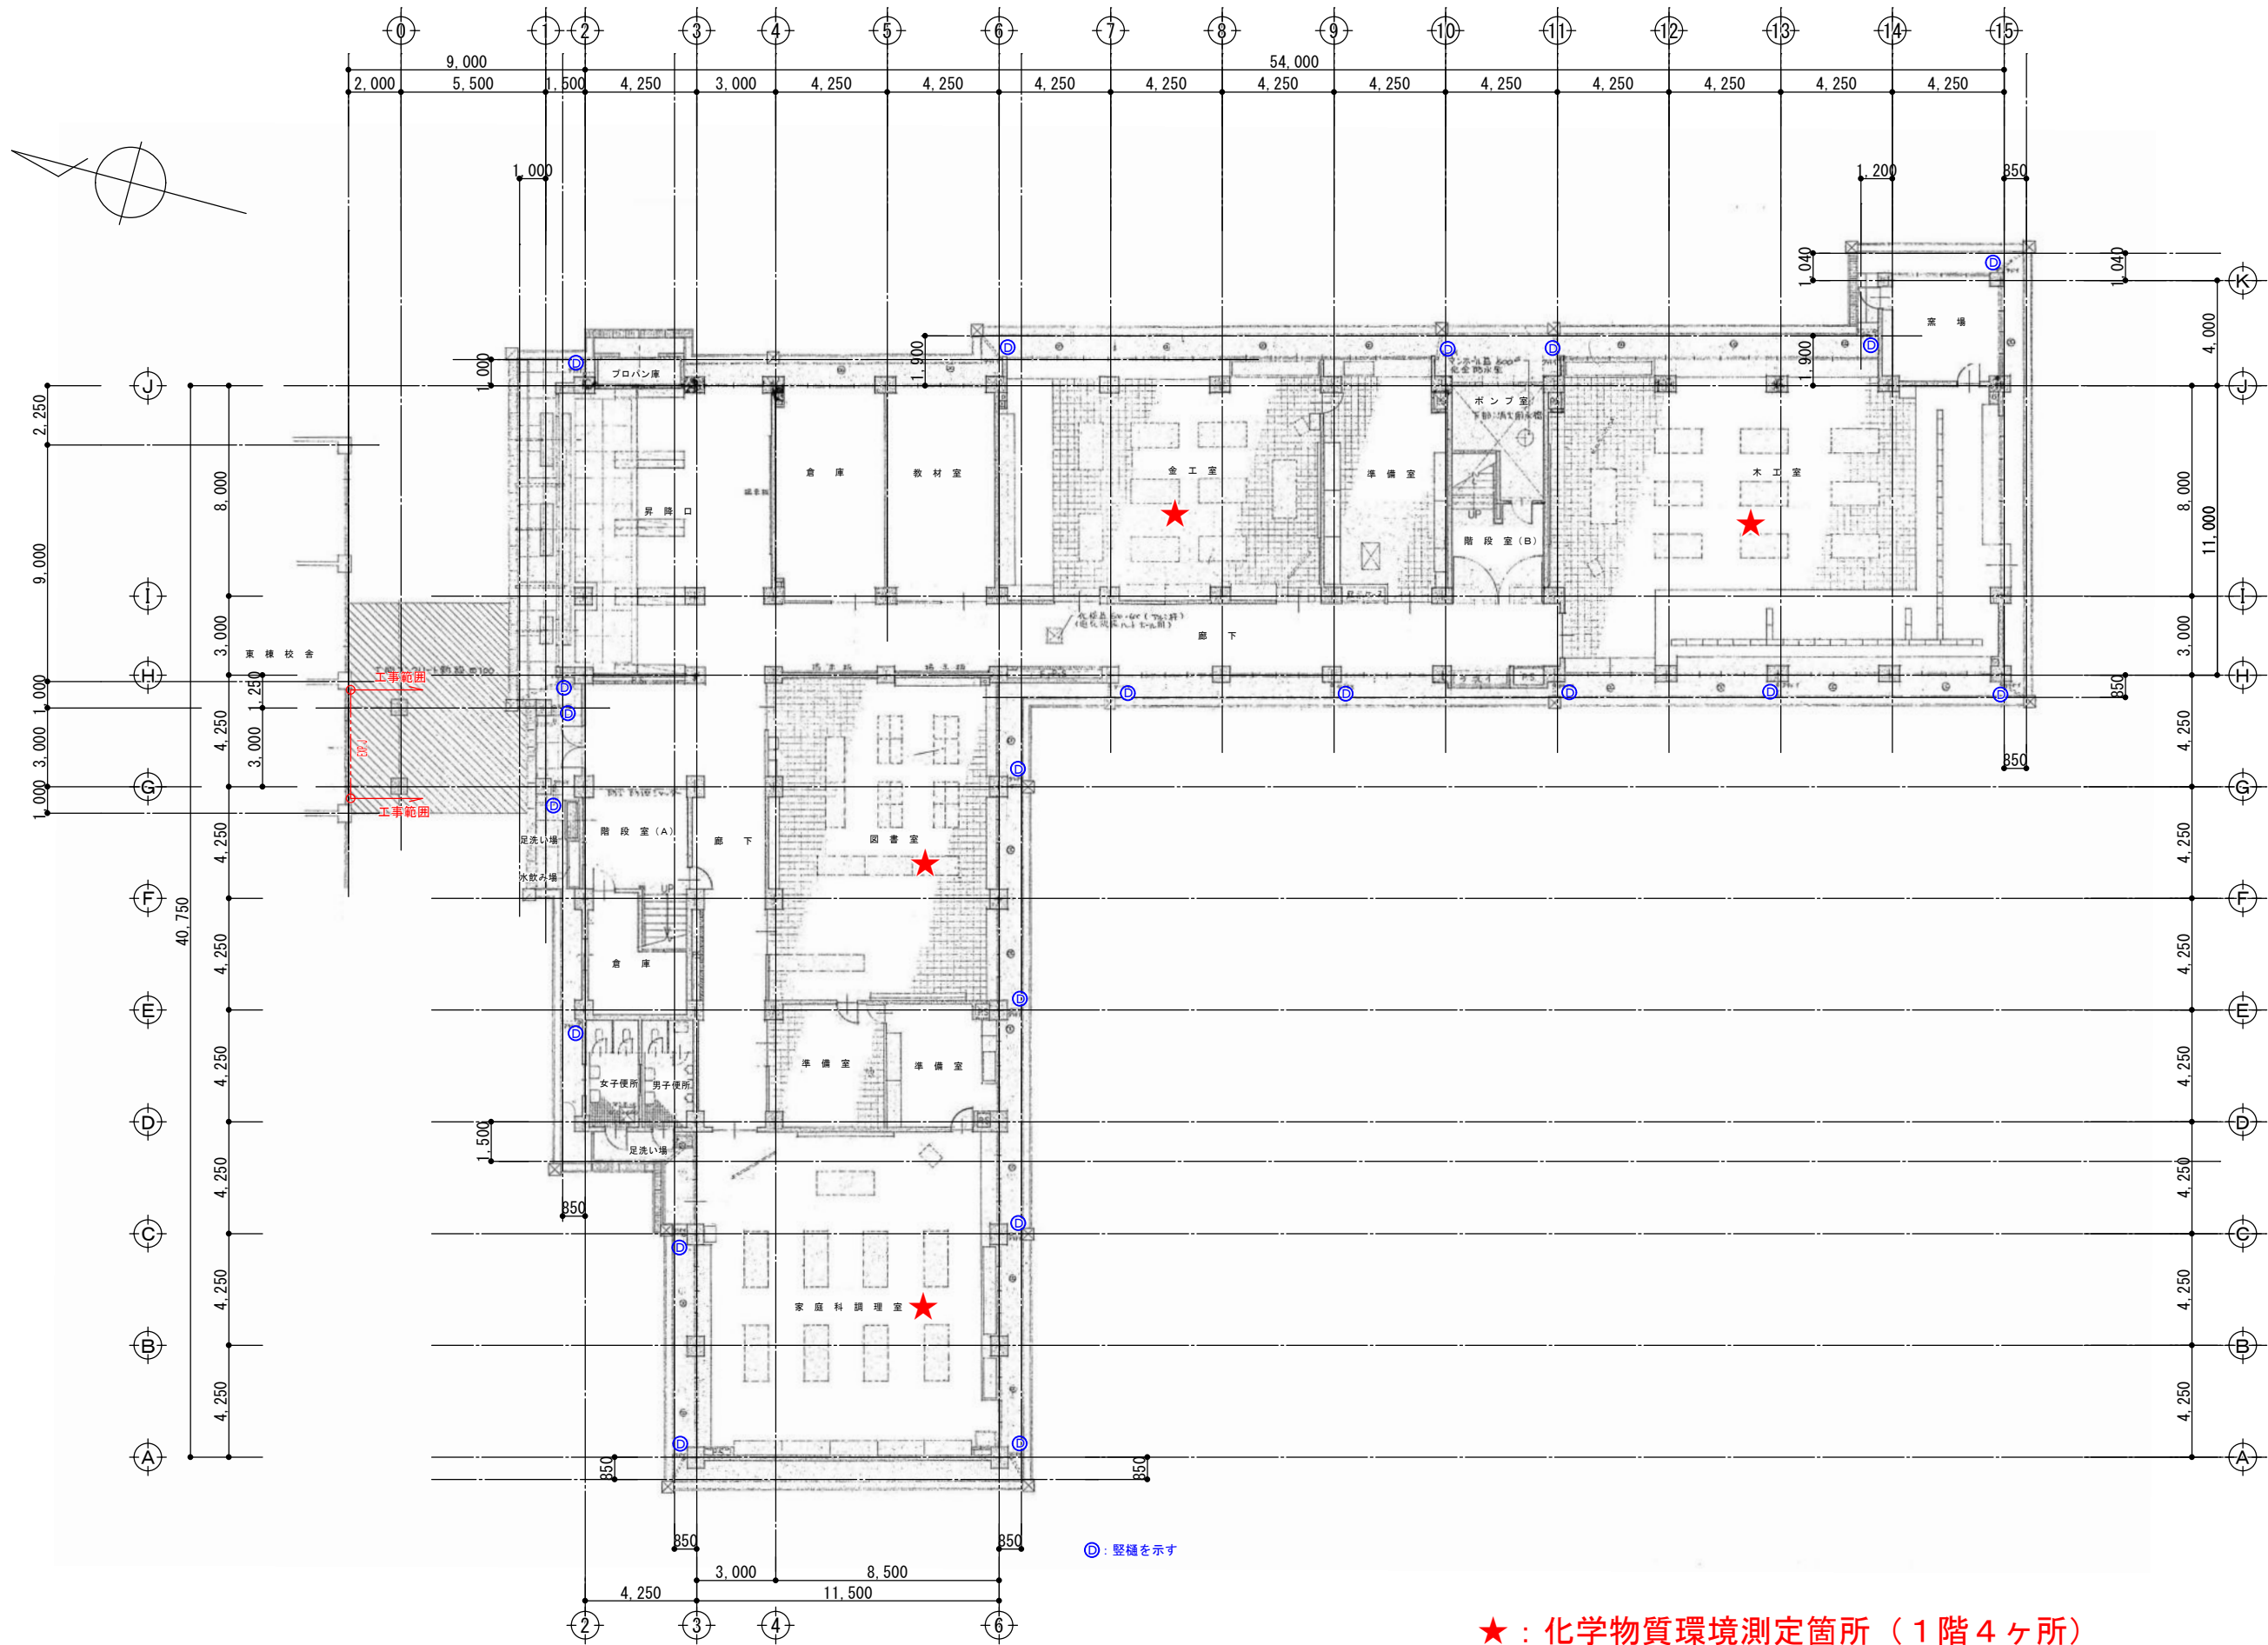



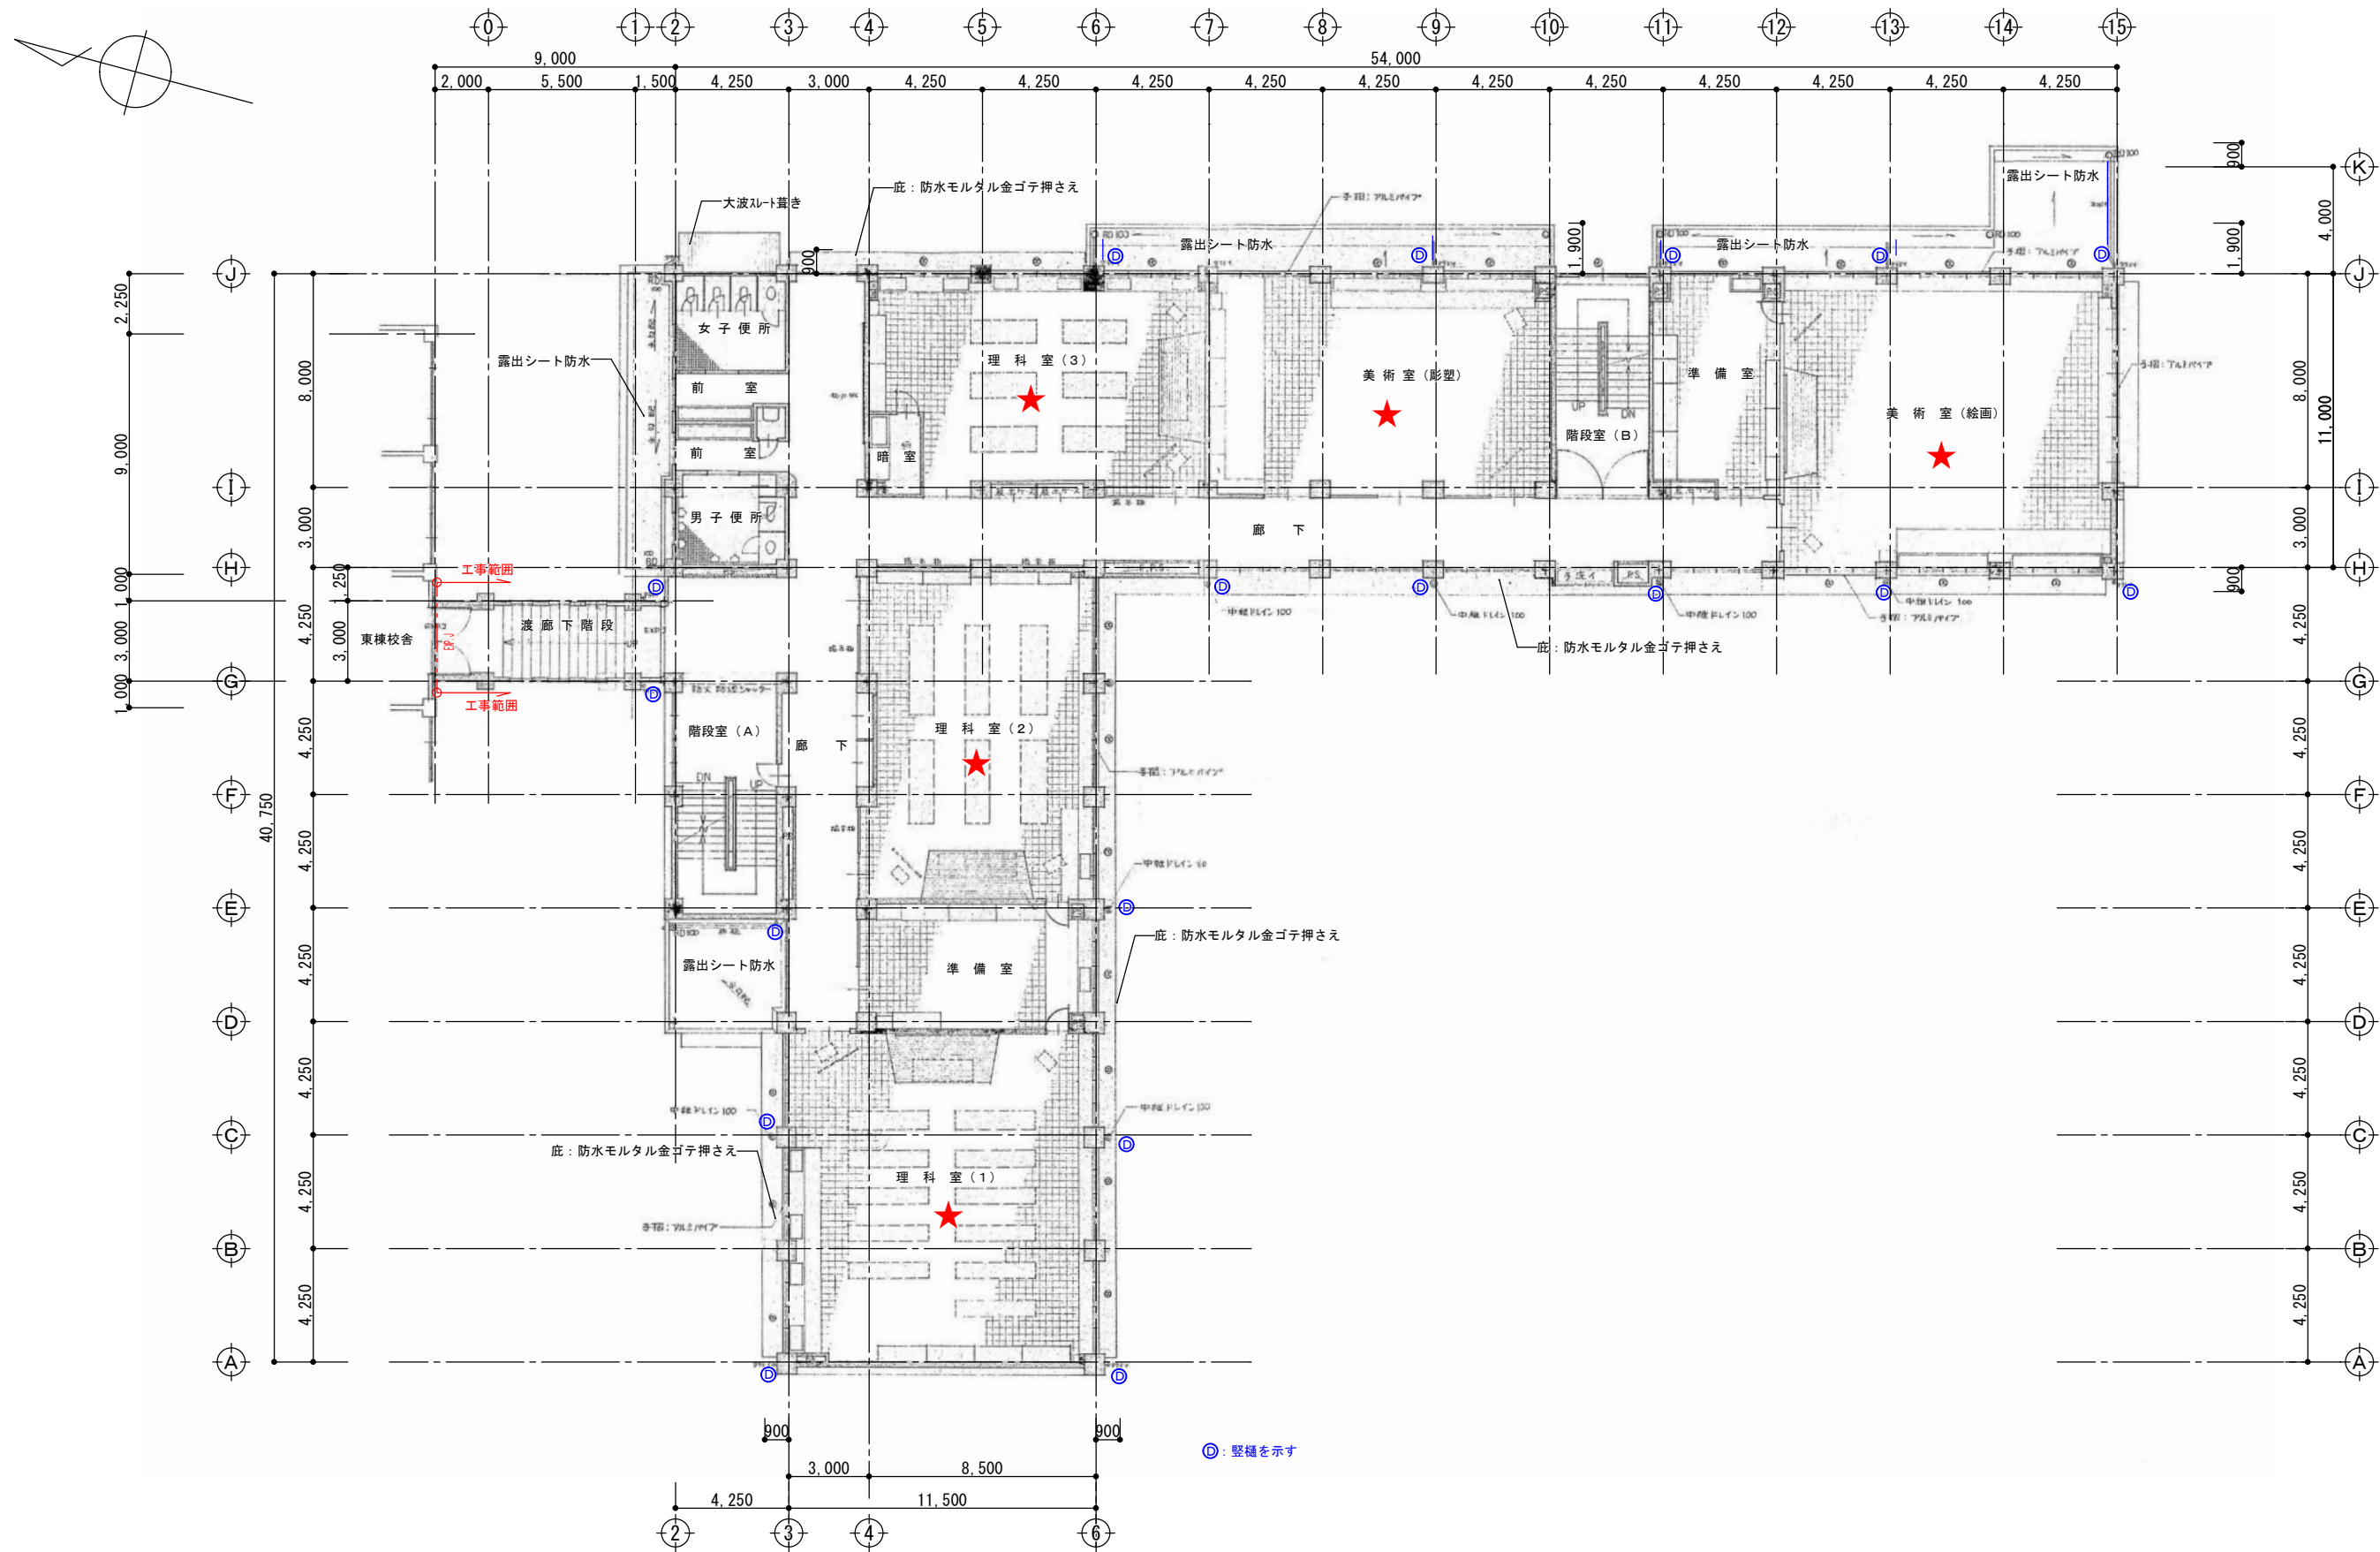


★：化学物質環境測定箇所（2階5ヶ所）

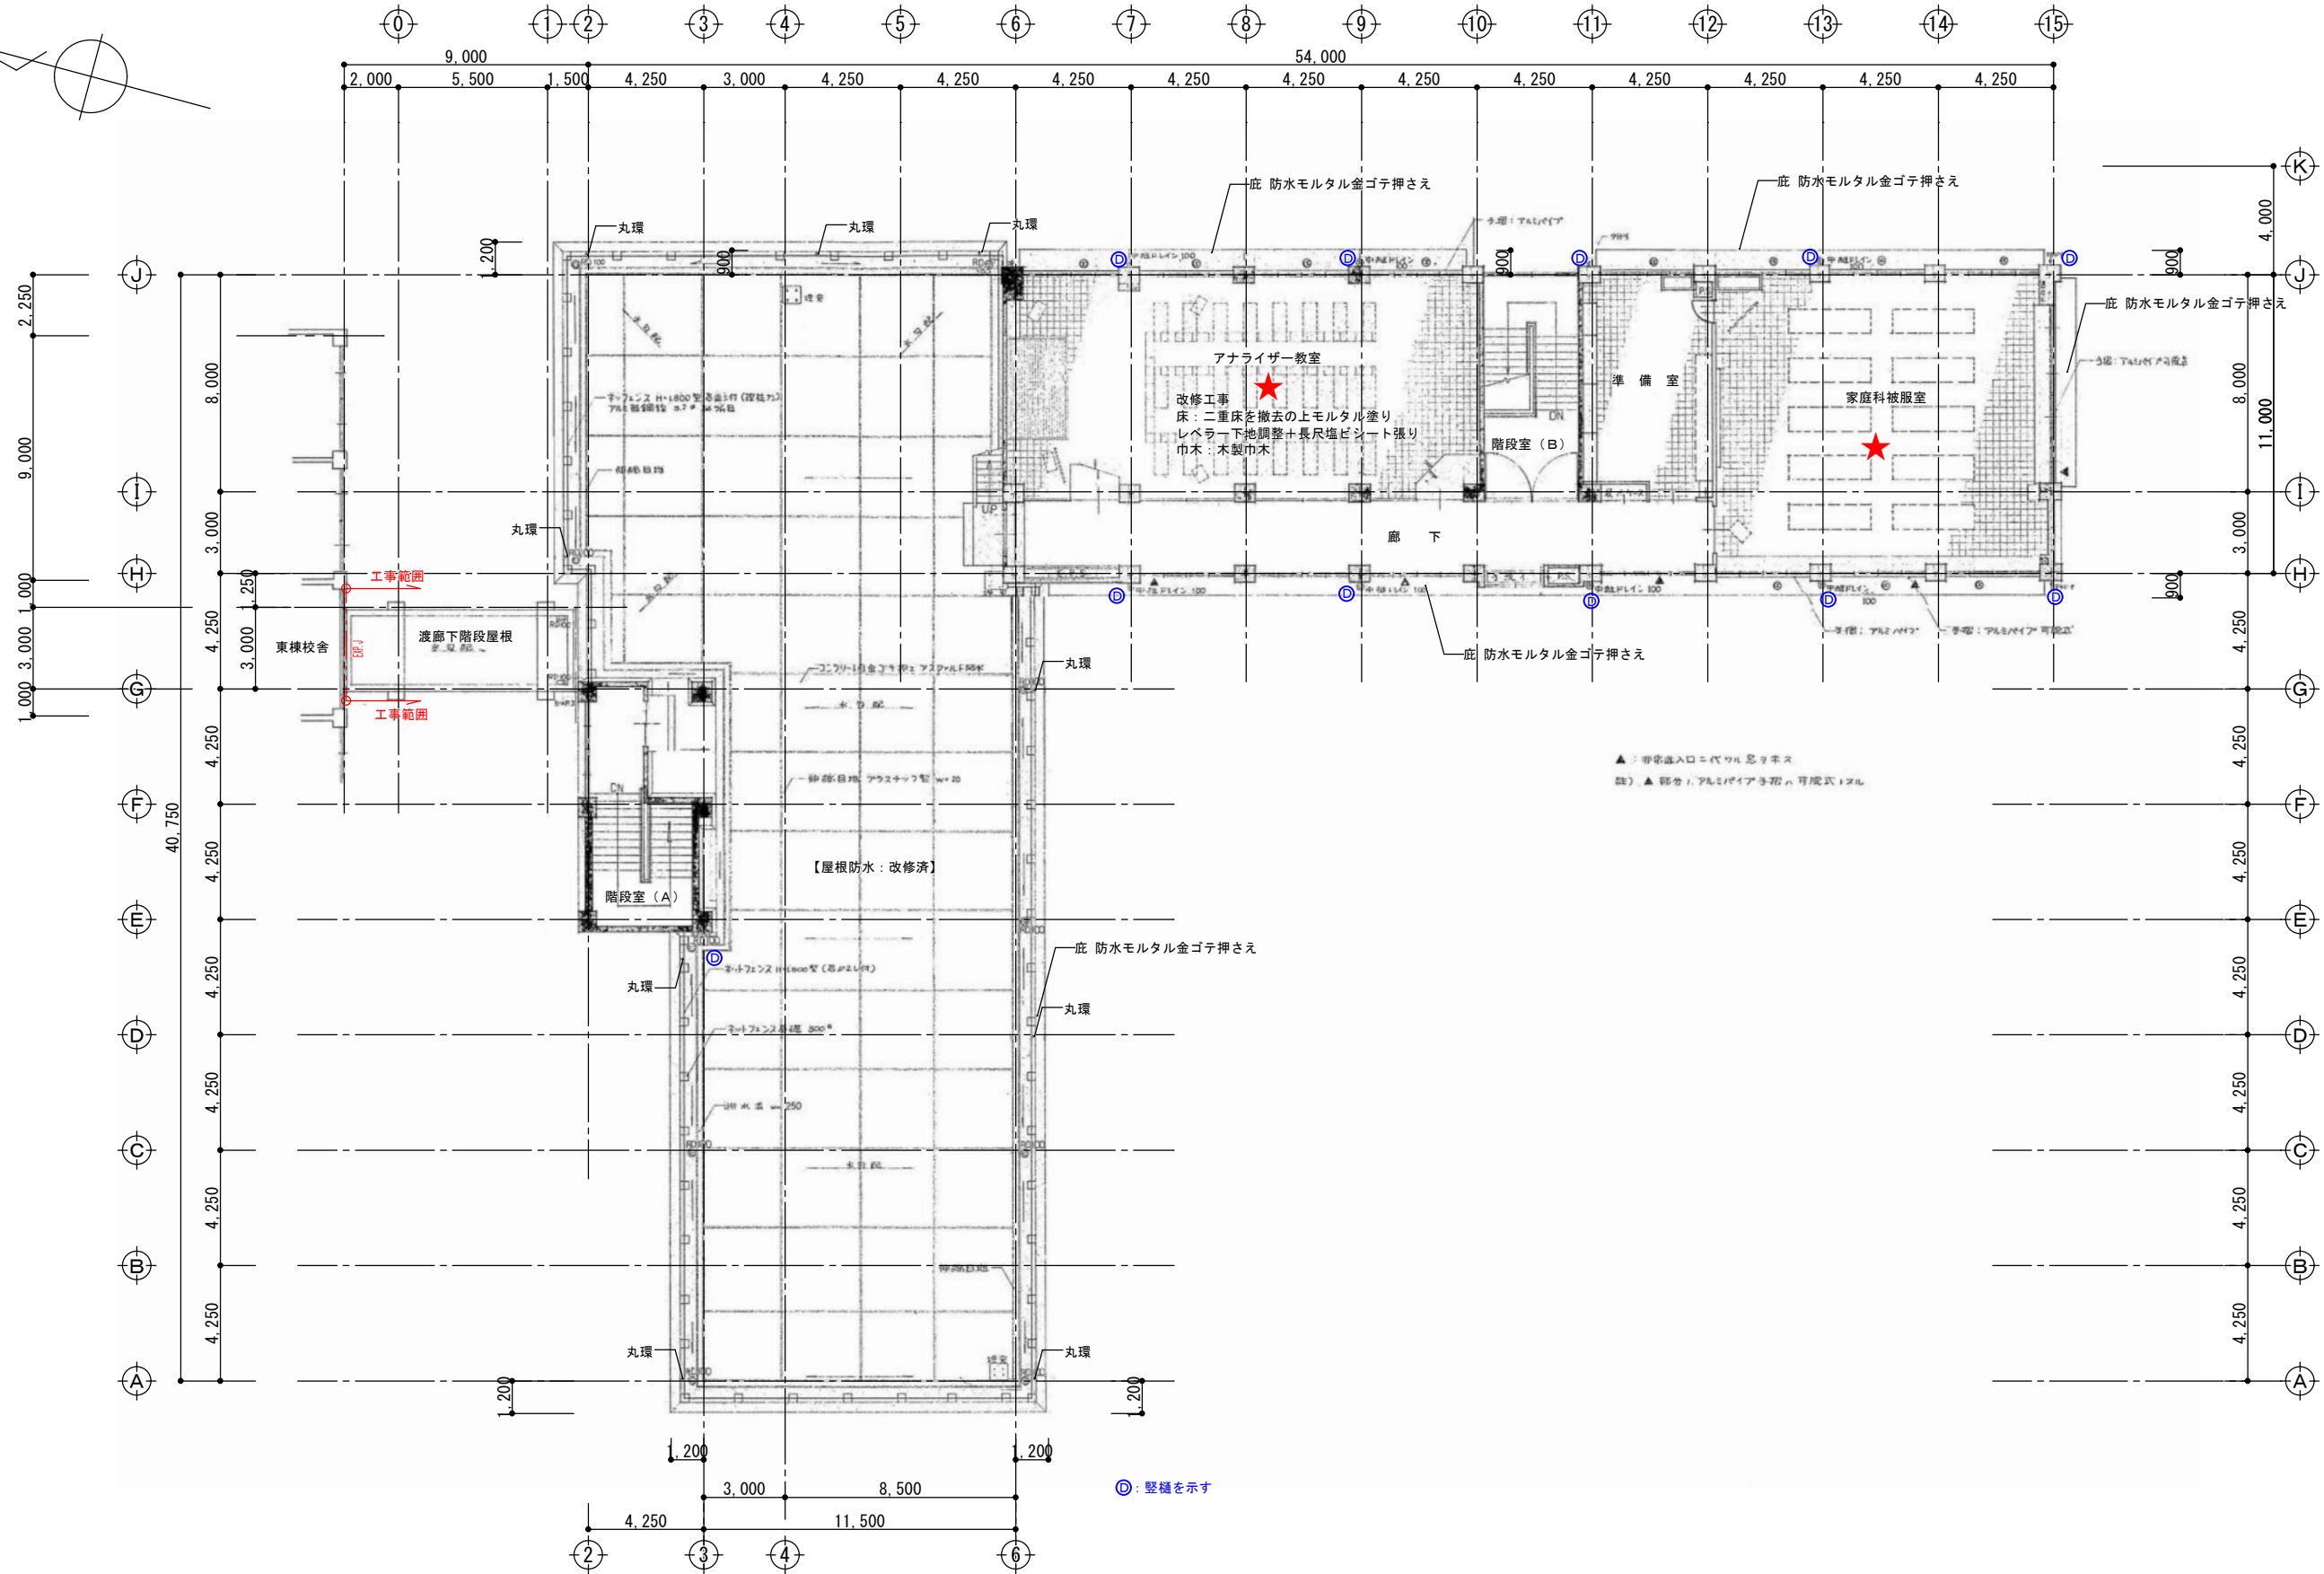
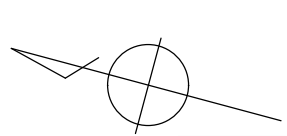


★：化学物質環境測定箇所（3階2ヶ所）

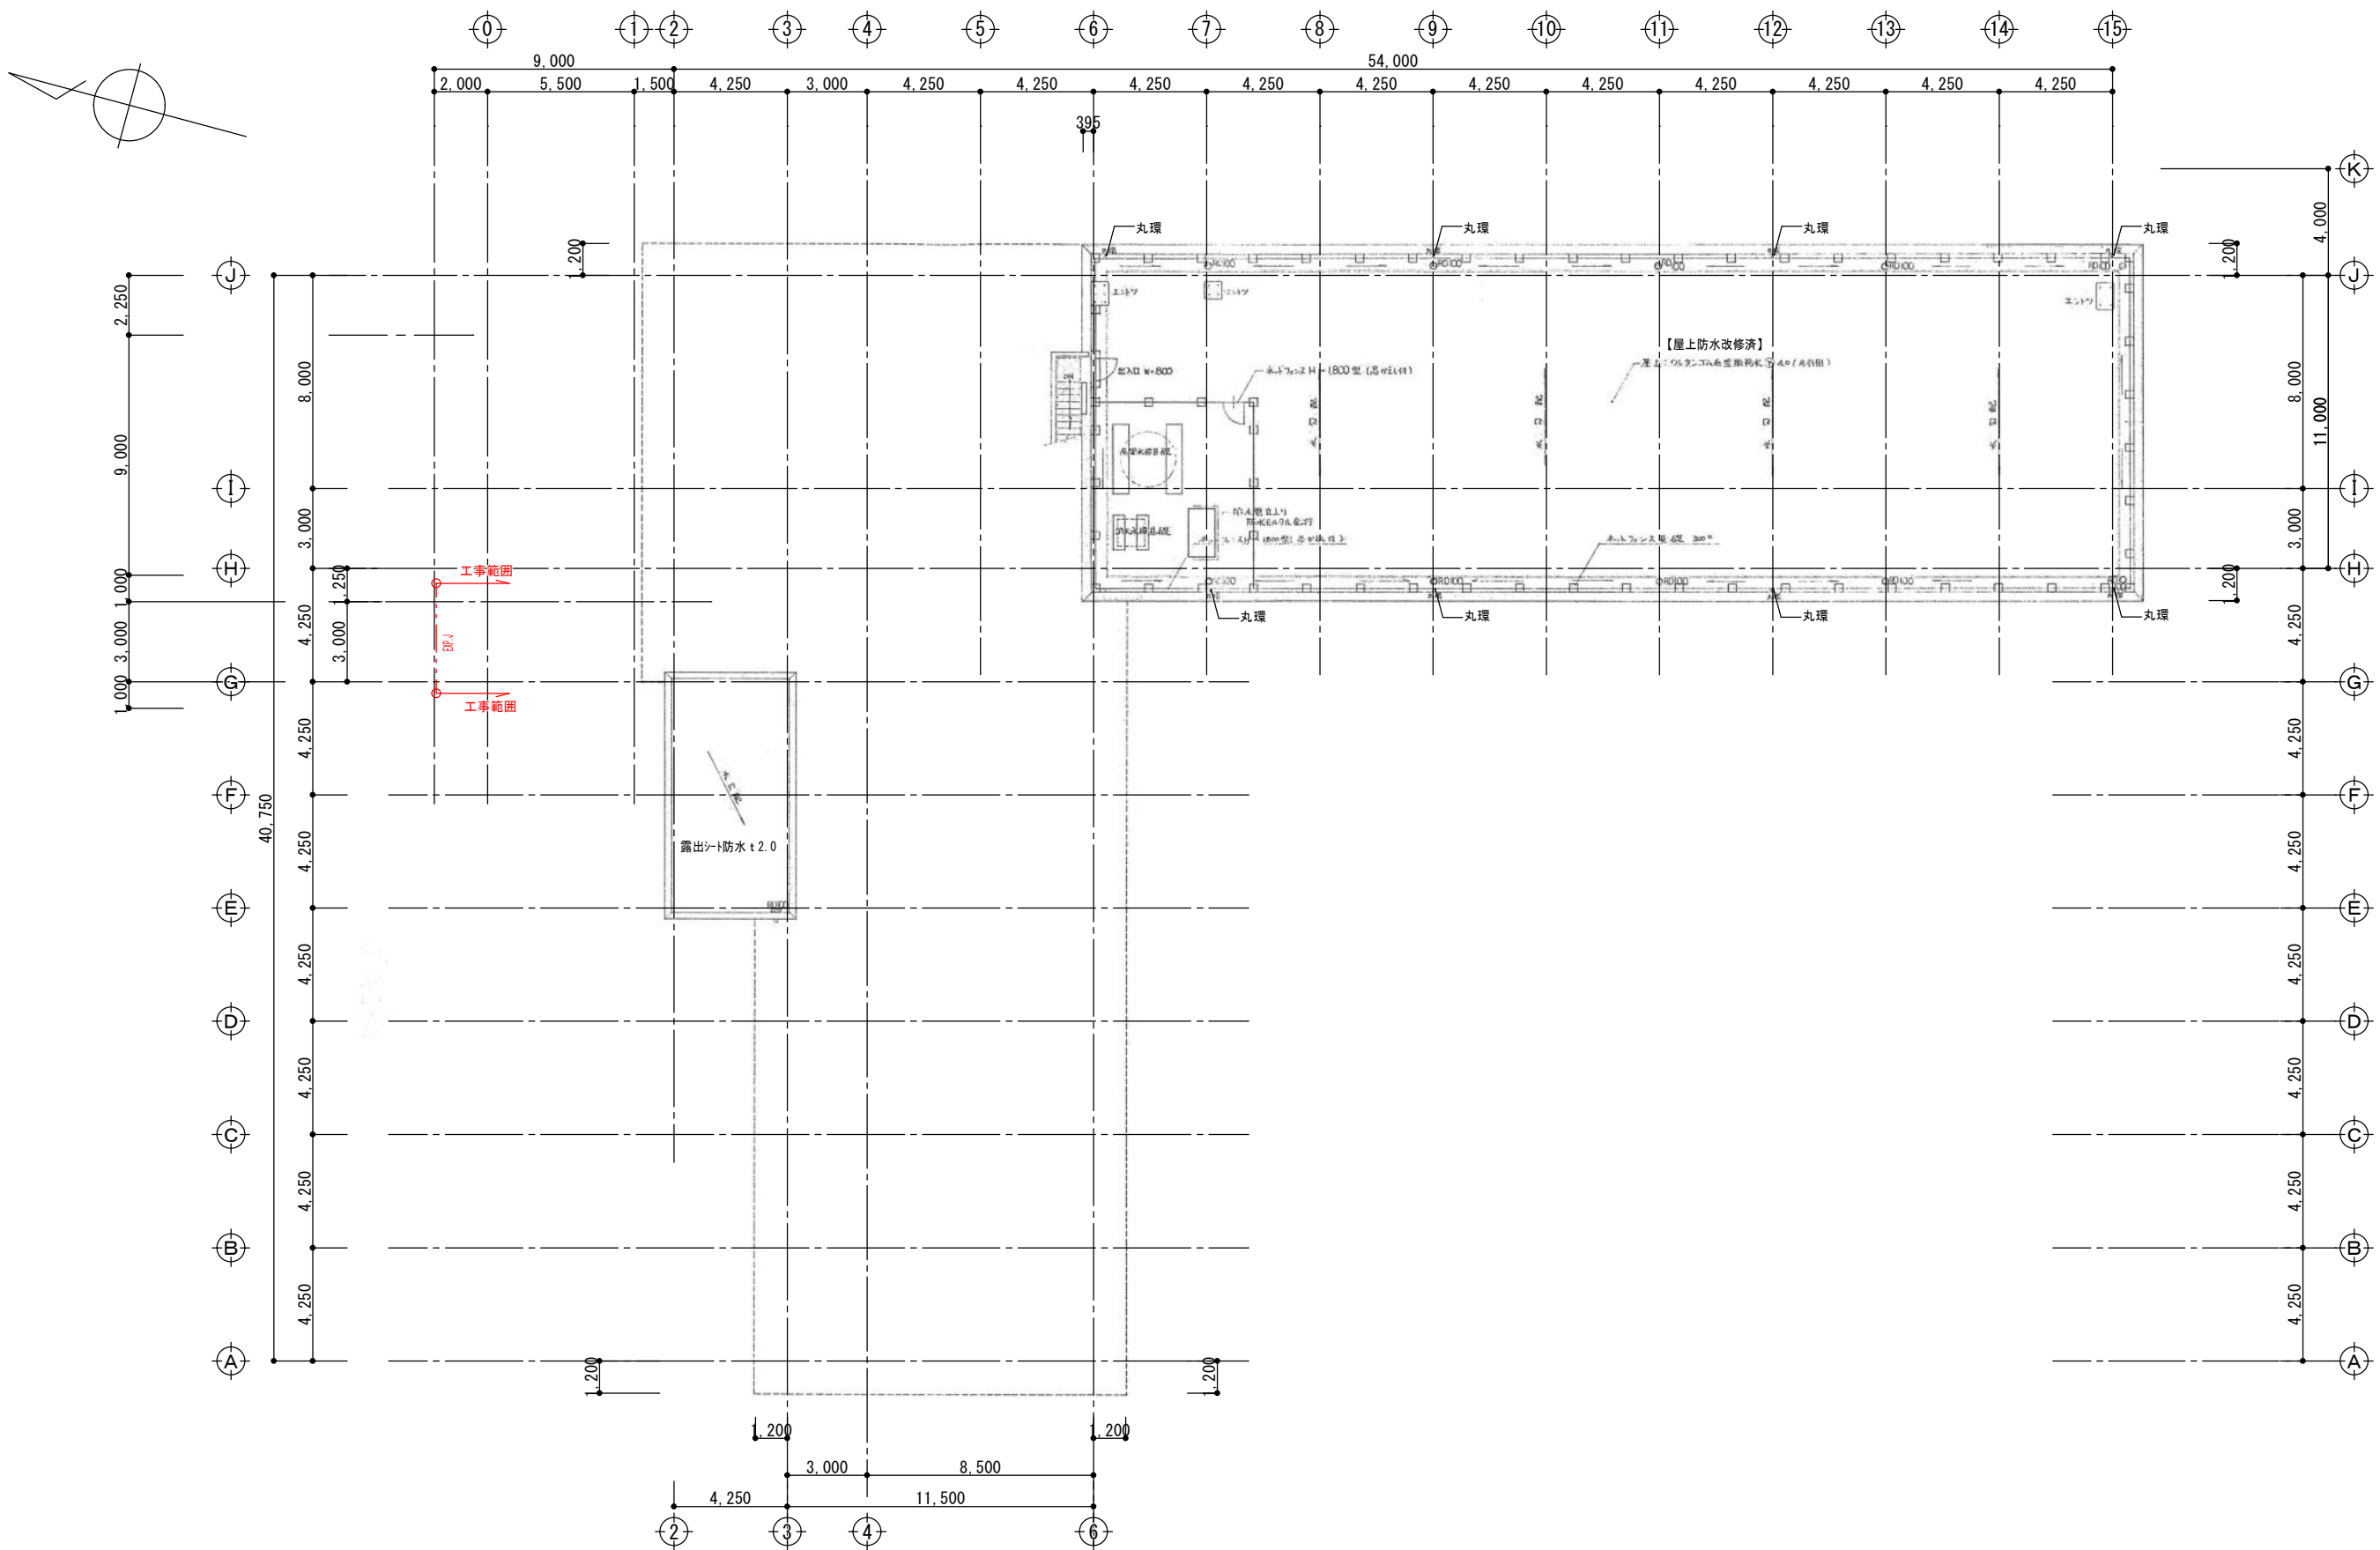

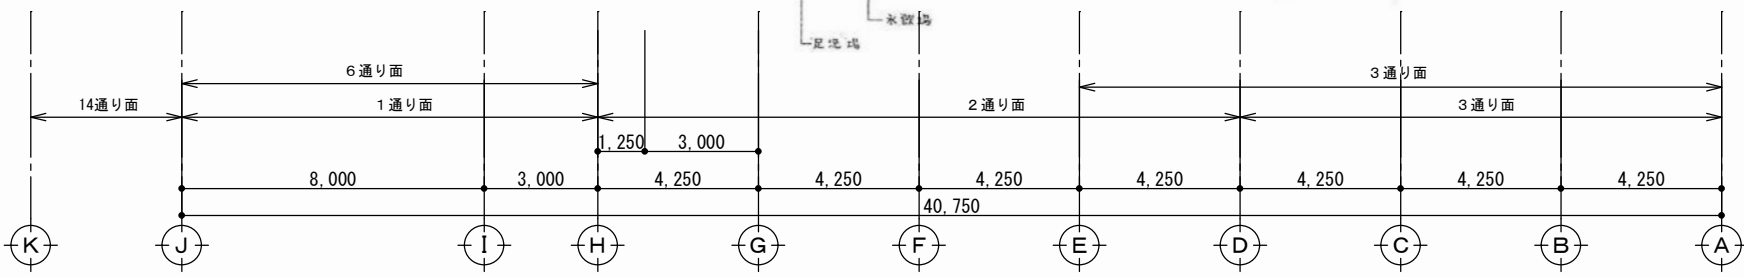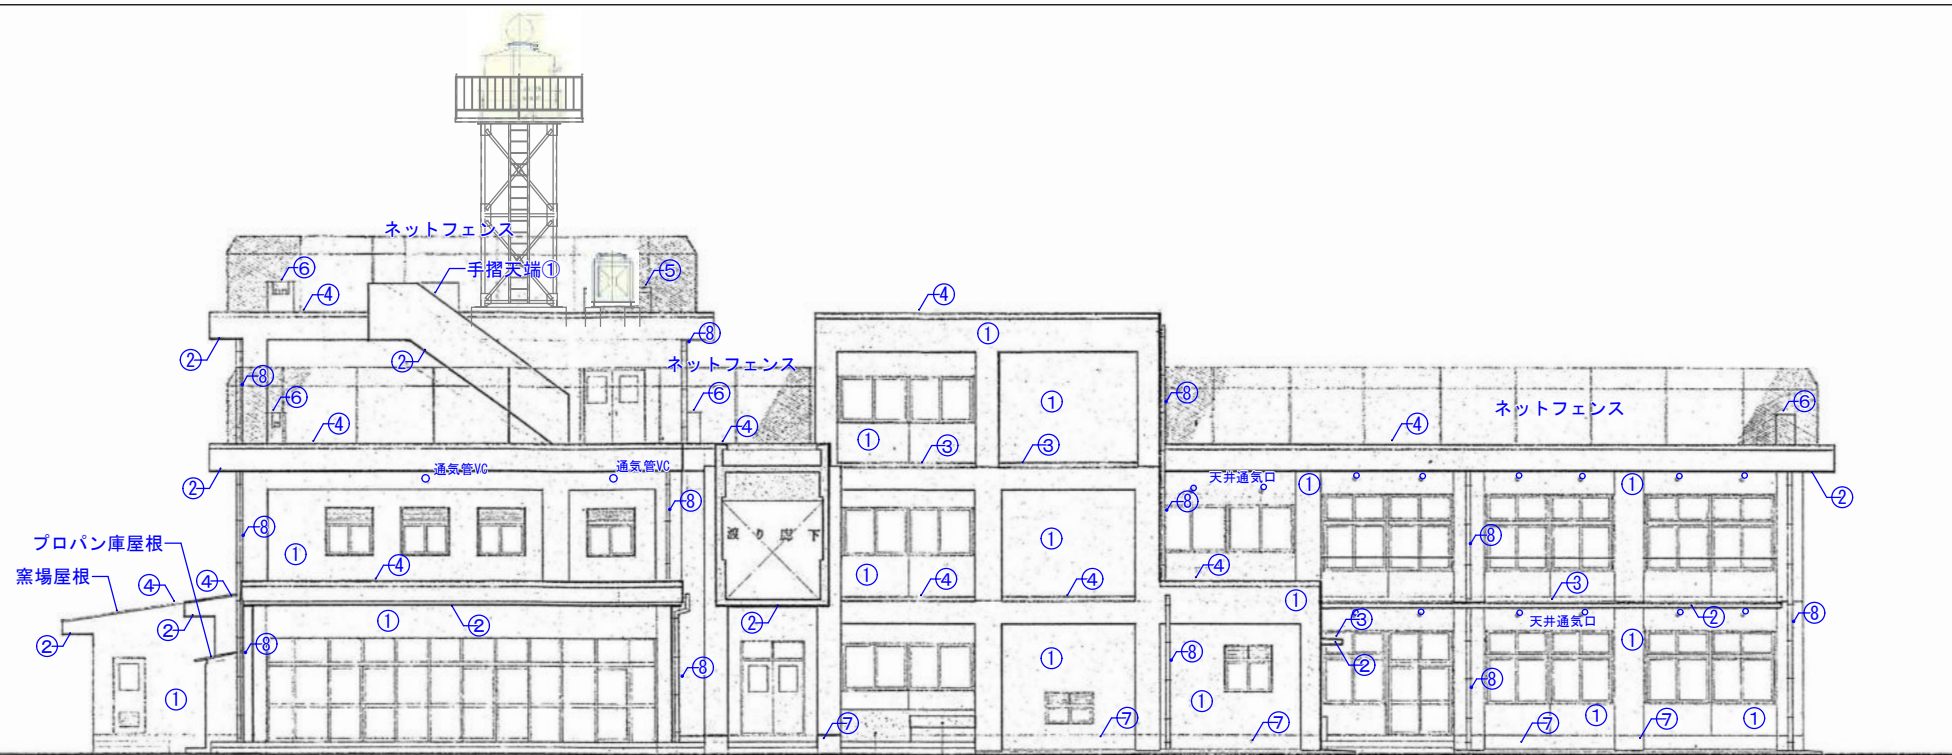


北側立面図 S: 1/200

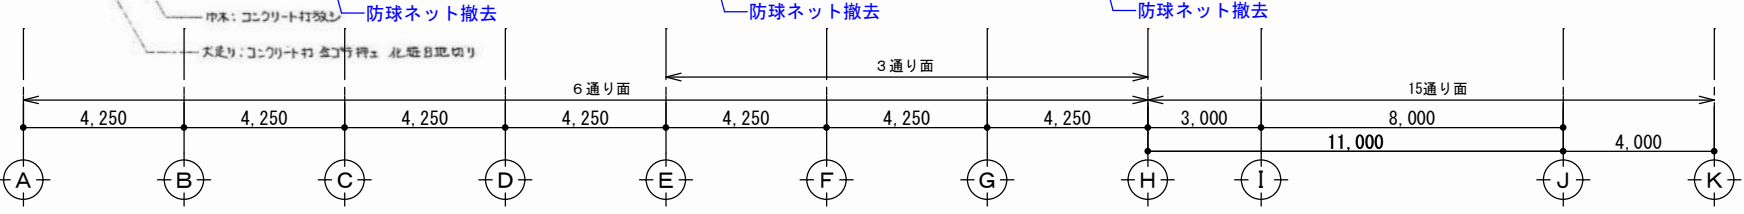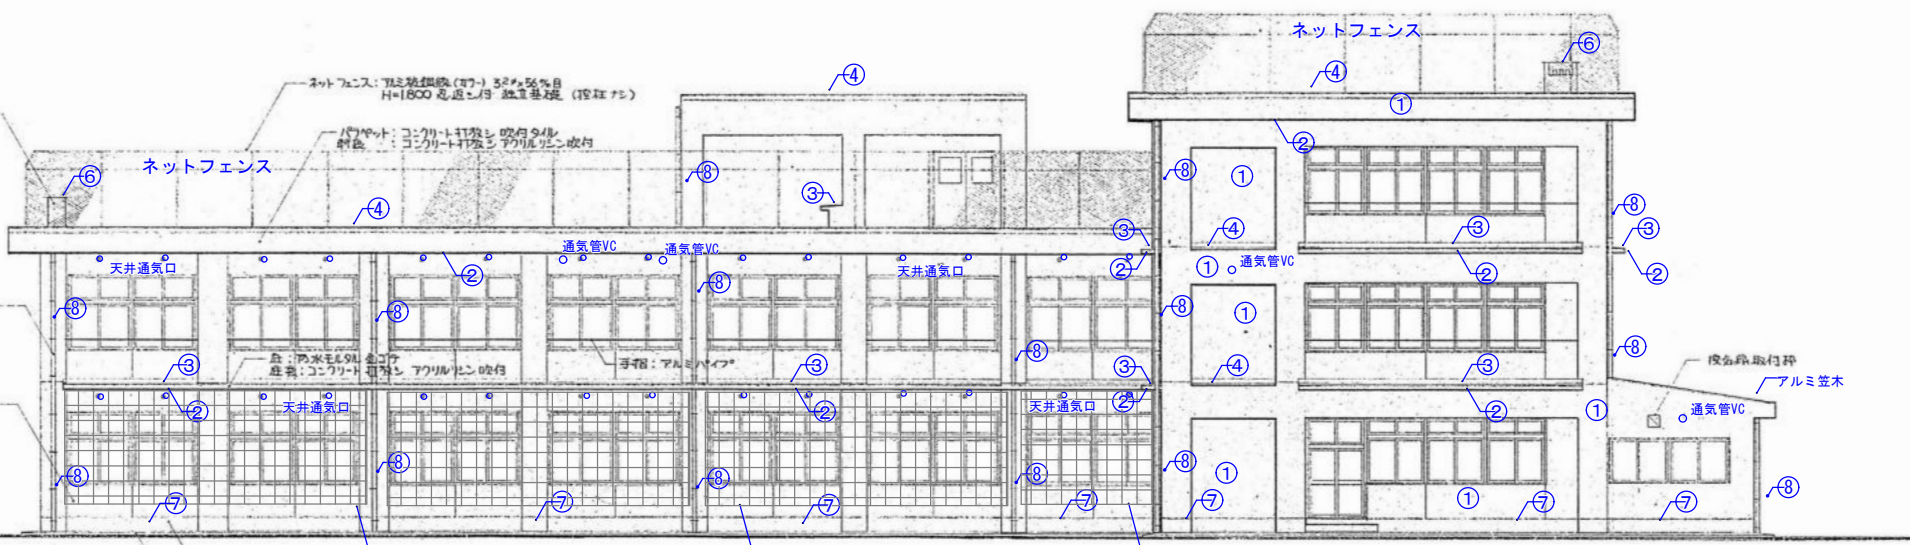


南側立面図 S: 1/200

符号	部 位	仕上げ(改修)	仕上げ(既存)
①	外壁・柱型	高圧洗浄・下地処理の上、防水型複層塗材E ゆず肌ロー塗(JIS A 6909)	コンクリート打放し防水型複層塗材
②	軒天・庇裏	高圧洗浄・下地処理の上、軒天用塗材 R-テ	コンクリート打放しアクリル樹脂吹付け
③	庇天端・ハリ天端	高圧洗浄・下地調整の上 クレタ塗膜防水 (X-2) 厚2.0mm	防水モルタル金ゴ押しさえ
④	笠木(ハット)	高圧洗浄・下地調整の上 クレタ塗膜防水 (X-2) 厚2.0mm	コンクリート打放し
⑤	小小屋・機械台(天端)	高圧洗浄・下地調整の上 クレタ塗膜防水 (X-2) 厚2.0mm	防水モルタル金ゴ押しさえ
⑥	エントツ天端	高圧洗浄・下地調整の上 クレタ塗膜防水 (X-2) 厚2.0mm	防水モルタル金ゴ押しさえ
⑦	基礎巾木	高圧洗浄	モルタル毛引
⑧	整地	既存撤去 硬質塩ビ管φ100 SUSつかみ金物 保護鉄管(呼びφ125)は既存再使用・塗装替えL=2.000	
	打継・眺美目地シーリング	シーリング打ち替え (PU-2)20×10	
金物類	天井通気口	既存のまま 硬質塩ビ管φ100塗装(取合いシーリング打ち替え (MS-2)10x10)	硬質塩ビ管φ50
	EXP-J	既存のまま(取合いシーリング打ち替え (MS-2)10x10)	7&S SUS製品
	窓台	高圧洗浄・下地調整の上 クレタ塗膜防水 (X-2) 厚2.0mm	モルタル毛引アクリル樹脂吹付け
	高架水槽架台(手摺共)	素地調整(RB) 錆止め塗装(E種) DP2級	
	高架水槽	素地調整(RB) 錆止め塗装(E種) DP2級	
	通気VC、換気VC	既存のまま(取合いシーリング打ち替え (MS-2)10x10)	7&S既製品・硬質塩ビ管
	屋上ネットフェンス	撤去処分(基礎は残置)	鍍金網 H=1800+忍返し付
	コーナガード	更新 渡廊下柱下部 4ヶ所 L=1,000	
屋根等	屋上・3階屋根	既存のまま(防水改修工事更新済み)	
	渡り廊下屋根	既存のまま(防水改修工事更新済み)	
	2階昇降口屋根	既存のまま(防水改修工事更新済み)	
	渡り廊下屋根	既存のまま(防水改修工事更新済み)	
	1階昇降口、外便所、窯場等屋根	既存のまま(防水改修工事更新済み)	
	プロパン庫屋根	既存のまま(大波スレート)	
建具	金属製建具及びガラス面	既存のまま 洗浄清掃(外部面のみ)	7&S製建具
	鋼製建具	素地調整(RB) 錆止め塗装(E種) DP2級	
	建具周囲シーリング	シーリング打ち替え (MS-2)20×10	シーリング
	建具水切シーリング	シーリング打ち替え (MS-2)10×10	シーリング
その他	昇降口床	既存のまま(高圧洗浄)	タイル貼り
	昇降口天井	既存のまま、下地調整の上 EP塗装	タイル板目透かし張り EP塗装
	昇降口足洗い場	高圧洗浄・下地調整の上 DP塗装 C-2	コンクリート打放し 素地仕上げ
	大走り	既存のまま(高圧洗浄)	モルタル金ゴ押しさえ
	配管・Box等鉄製品	既存のまま DP塗装 ただし、西面外灯制御盤については取換え	
<p>外壁等モルタル・コンクリート不具合部(図示は数量共に参考とする)</p> <p>モルタル浮き部分 アクリル樹脂吹付け部分に樹脂注入工法(16穴/m²)</p> <p>モルタルクラック処理 Uカット 可とう性エポキシ樹脂シーリング</p> <p>モルタル欠け部分補修 樹脂モルタル成型</p> <p>コンクリート爆裂部改修 爆裂部欠き落とし、露出鉄筋錆止め塗装の上、樹脂モルタル</p>			

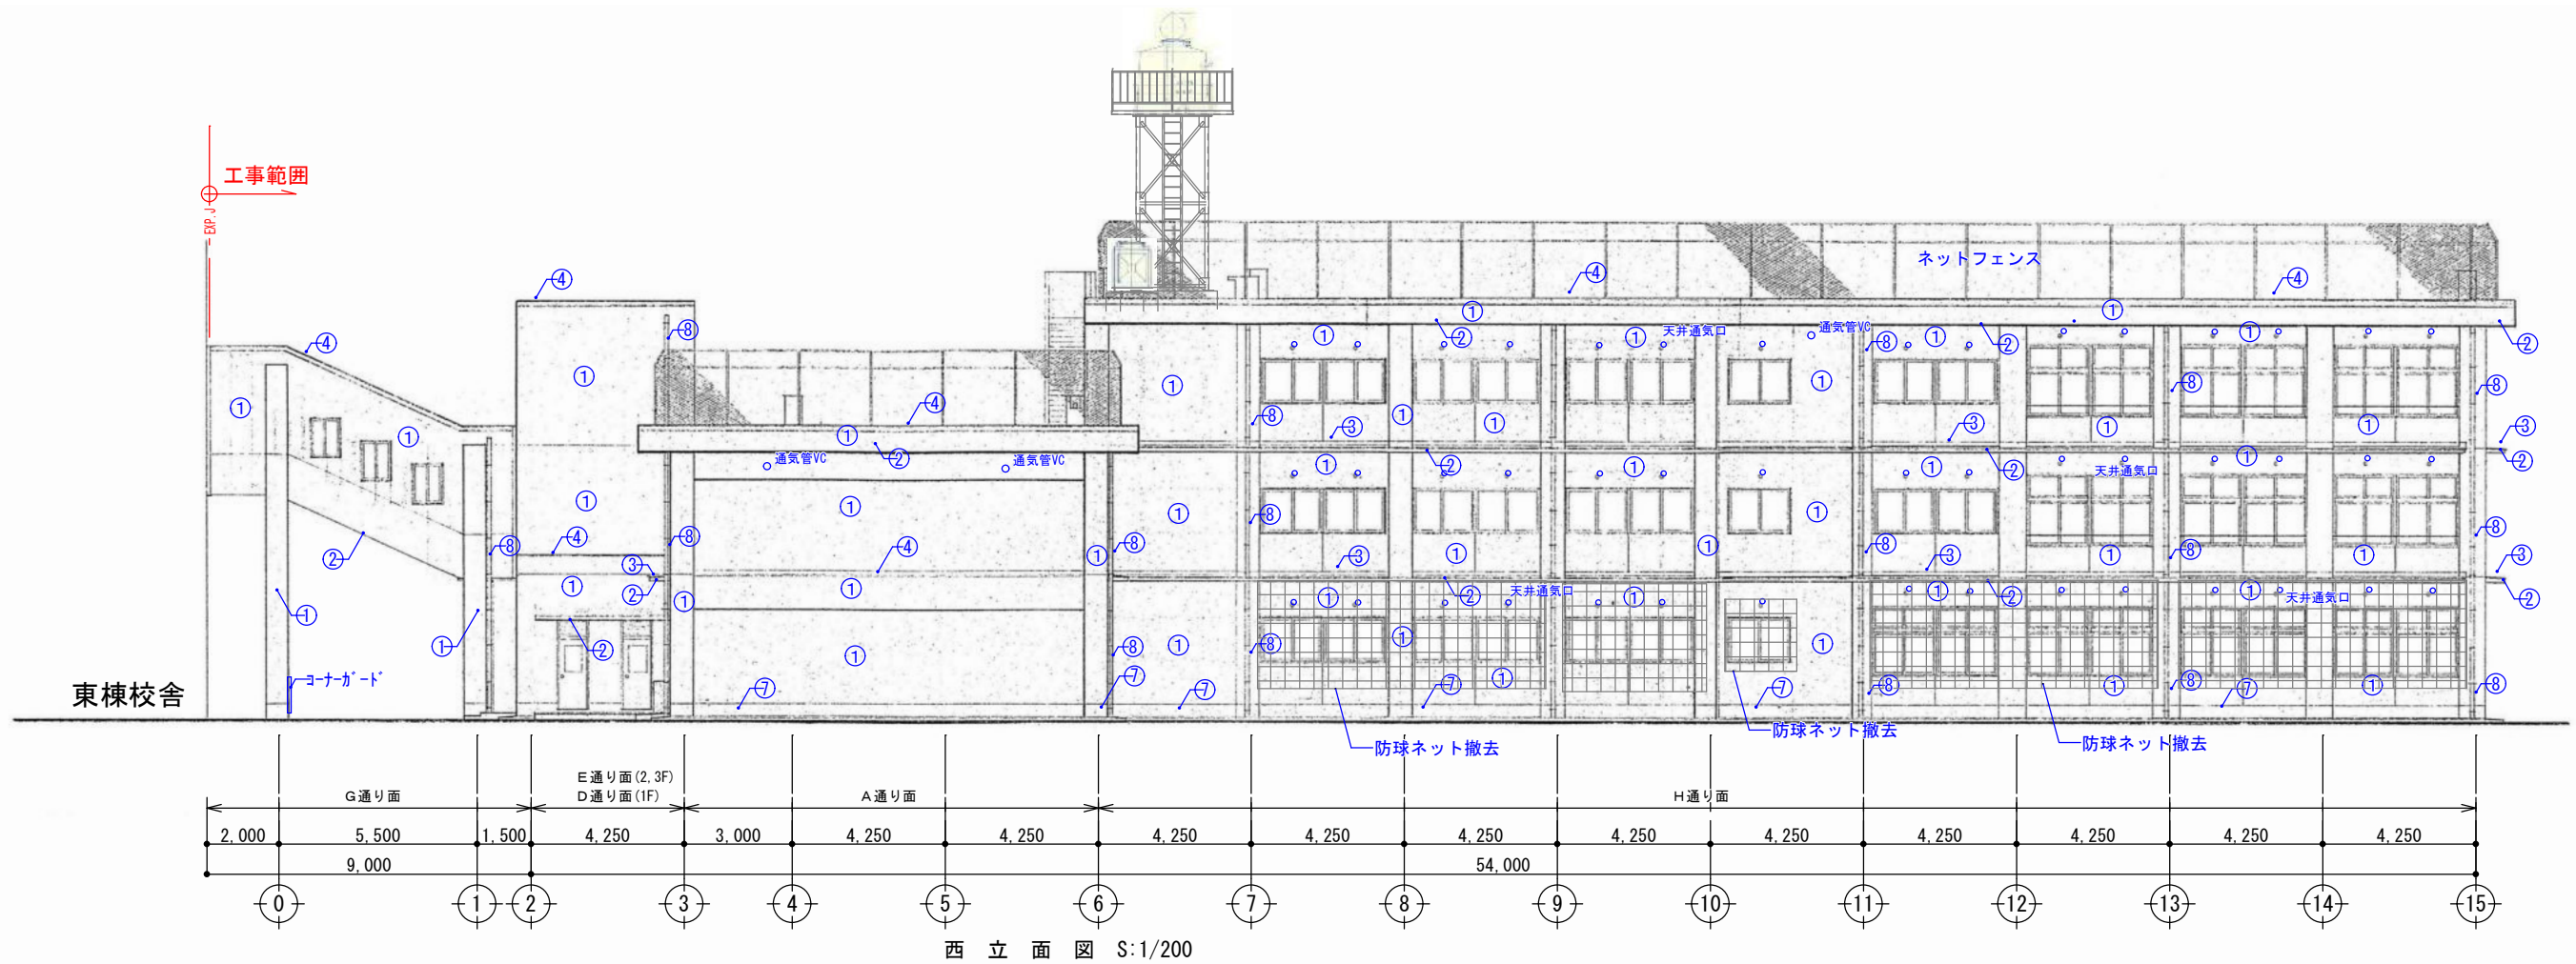



西立面図 S:1/200



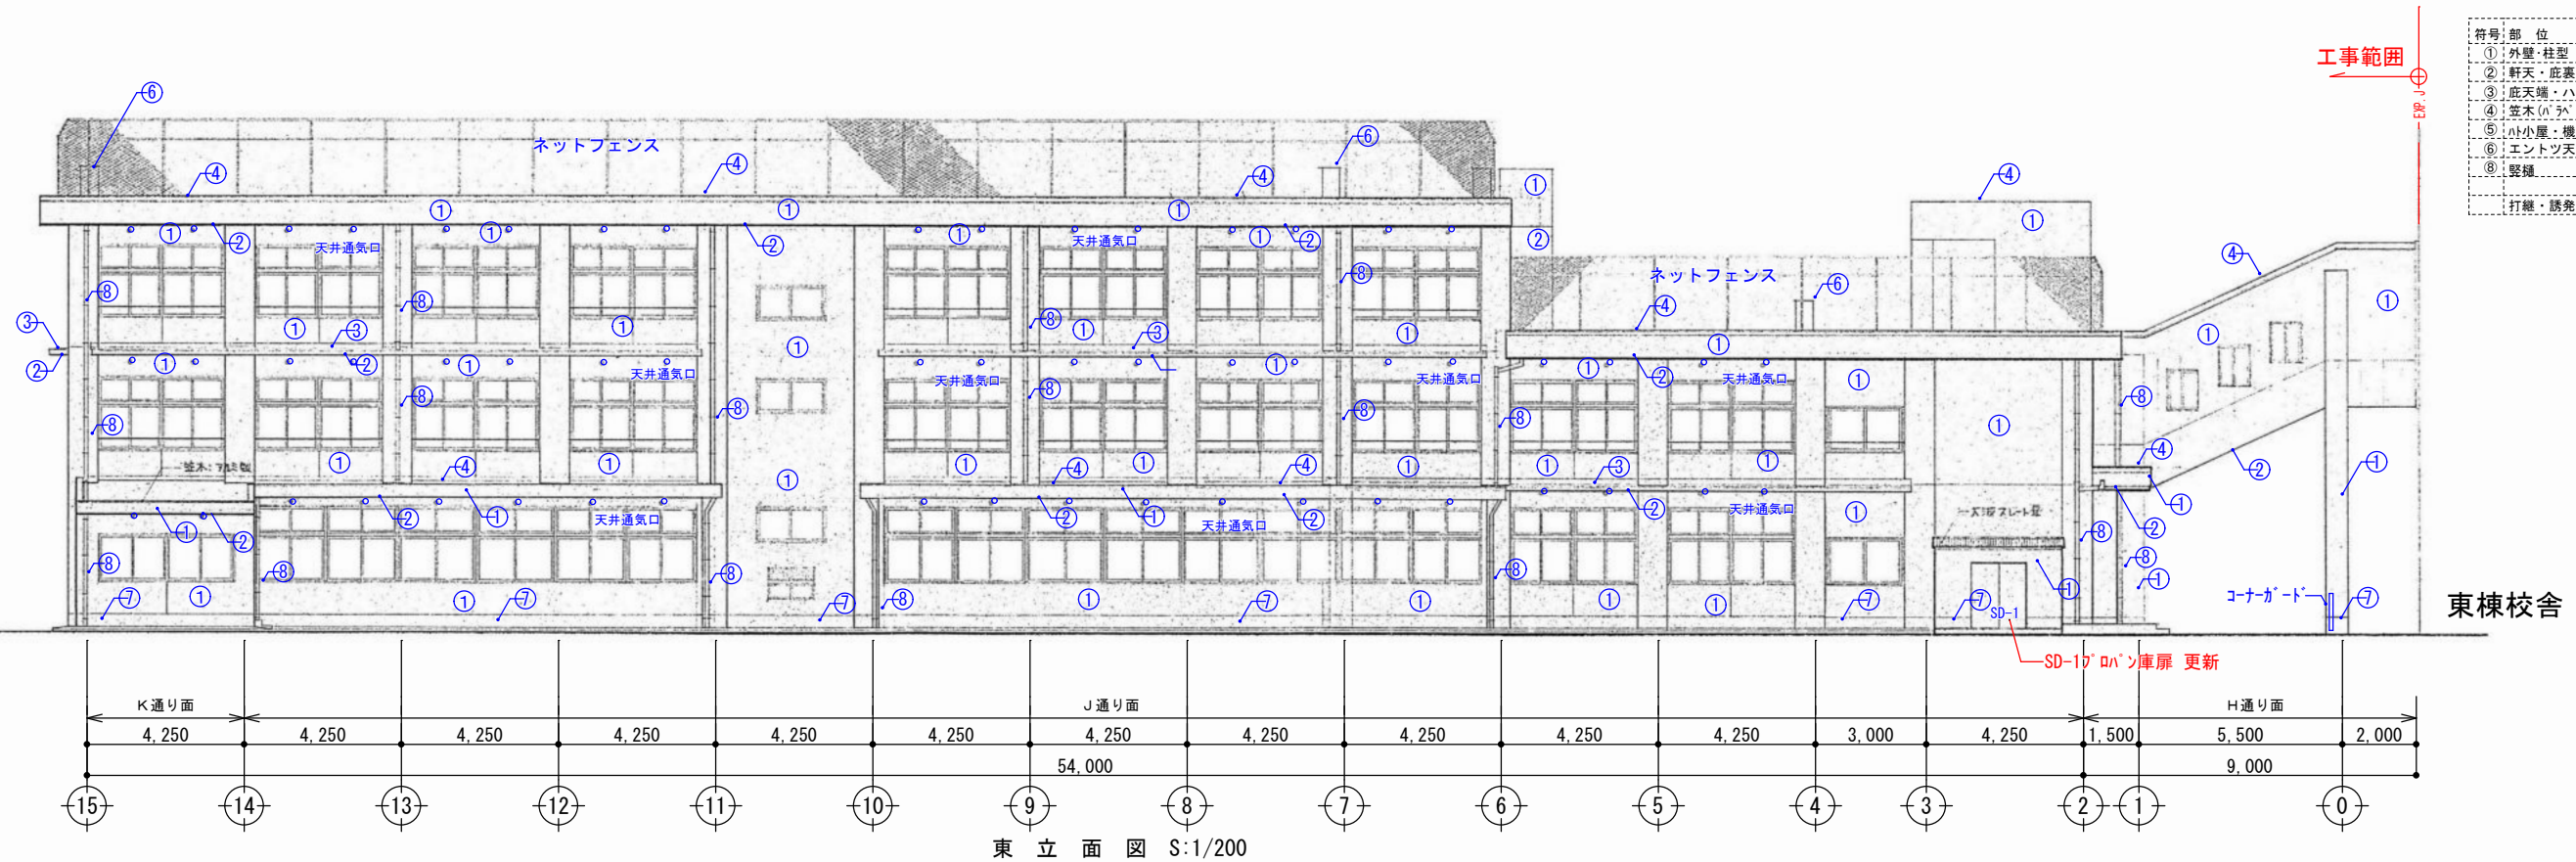





東立面図 S:1/200

符号・部 位	仕 上 げ (改 修)
① 外壁・柱型	防水型複層塗り材E 砂目型D-子塗り
② 軒天・庇裏	軒天用塗材 R-7
③ 庇先端・ハリ先端	珪砂塗膜防水 (X-2) 厚2.0mm
④ 空木 (パレット)	珪砂塗膜防水 (X-2) 厚2.0mm
⑤ 小小屋・機械台 (天端)	珪砂塗膜防水 (X-2) 厚2.0mm
⑥ エントツ天端	珪砂塗膜防水 (X-2) 厚2.0mm
⑧ 錠鎖	更新 (SUSつかみ金物共)
打継・誘発目地シーリング	養生管 (鋼管) は既存再使用・塗装換 シーリング 打ち替え (PU-2) 20×10

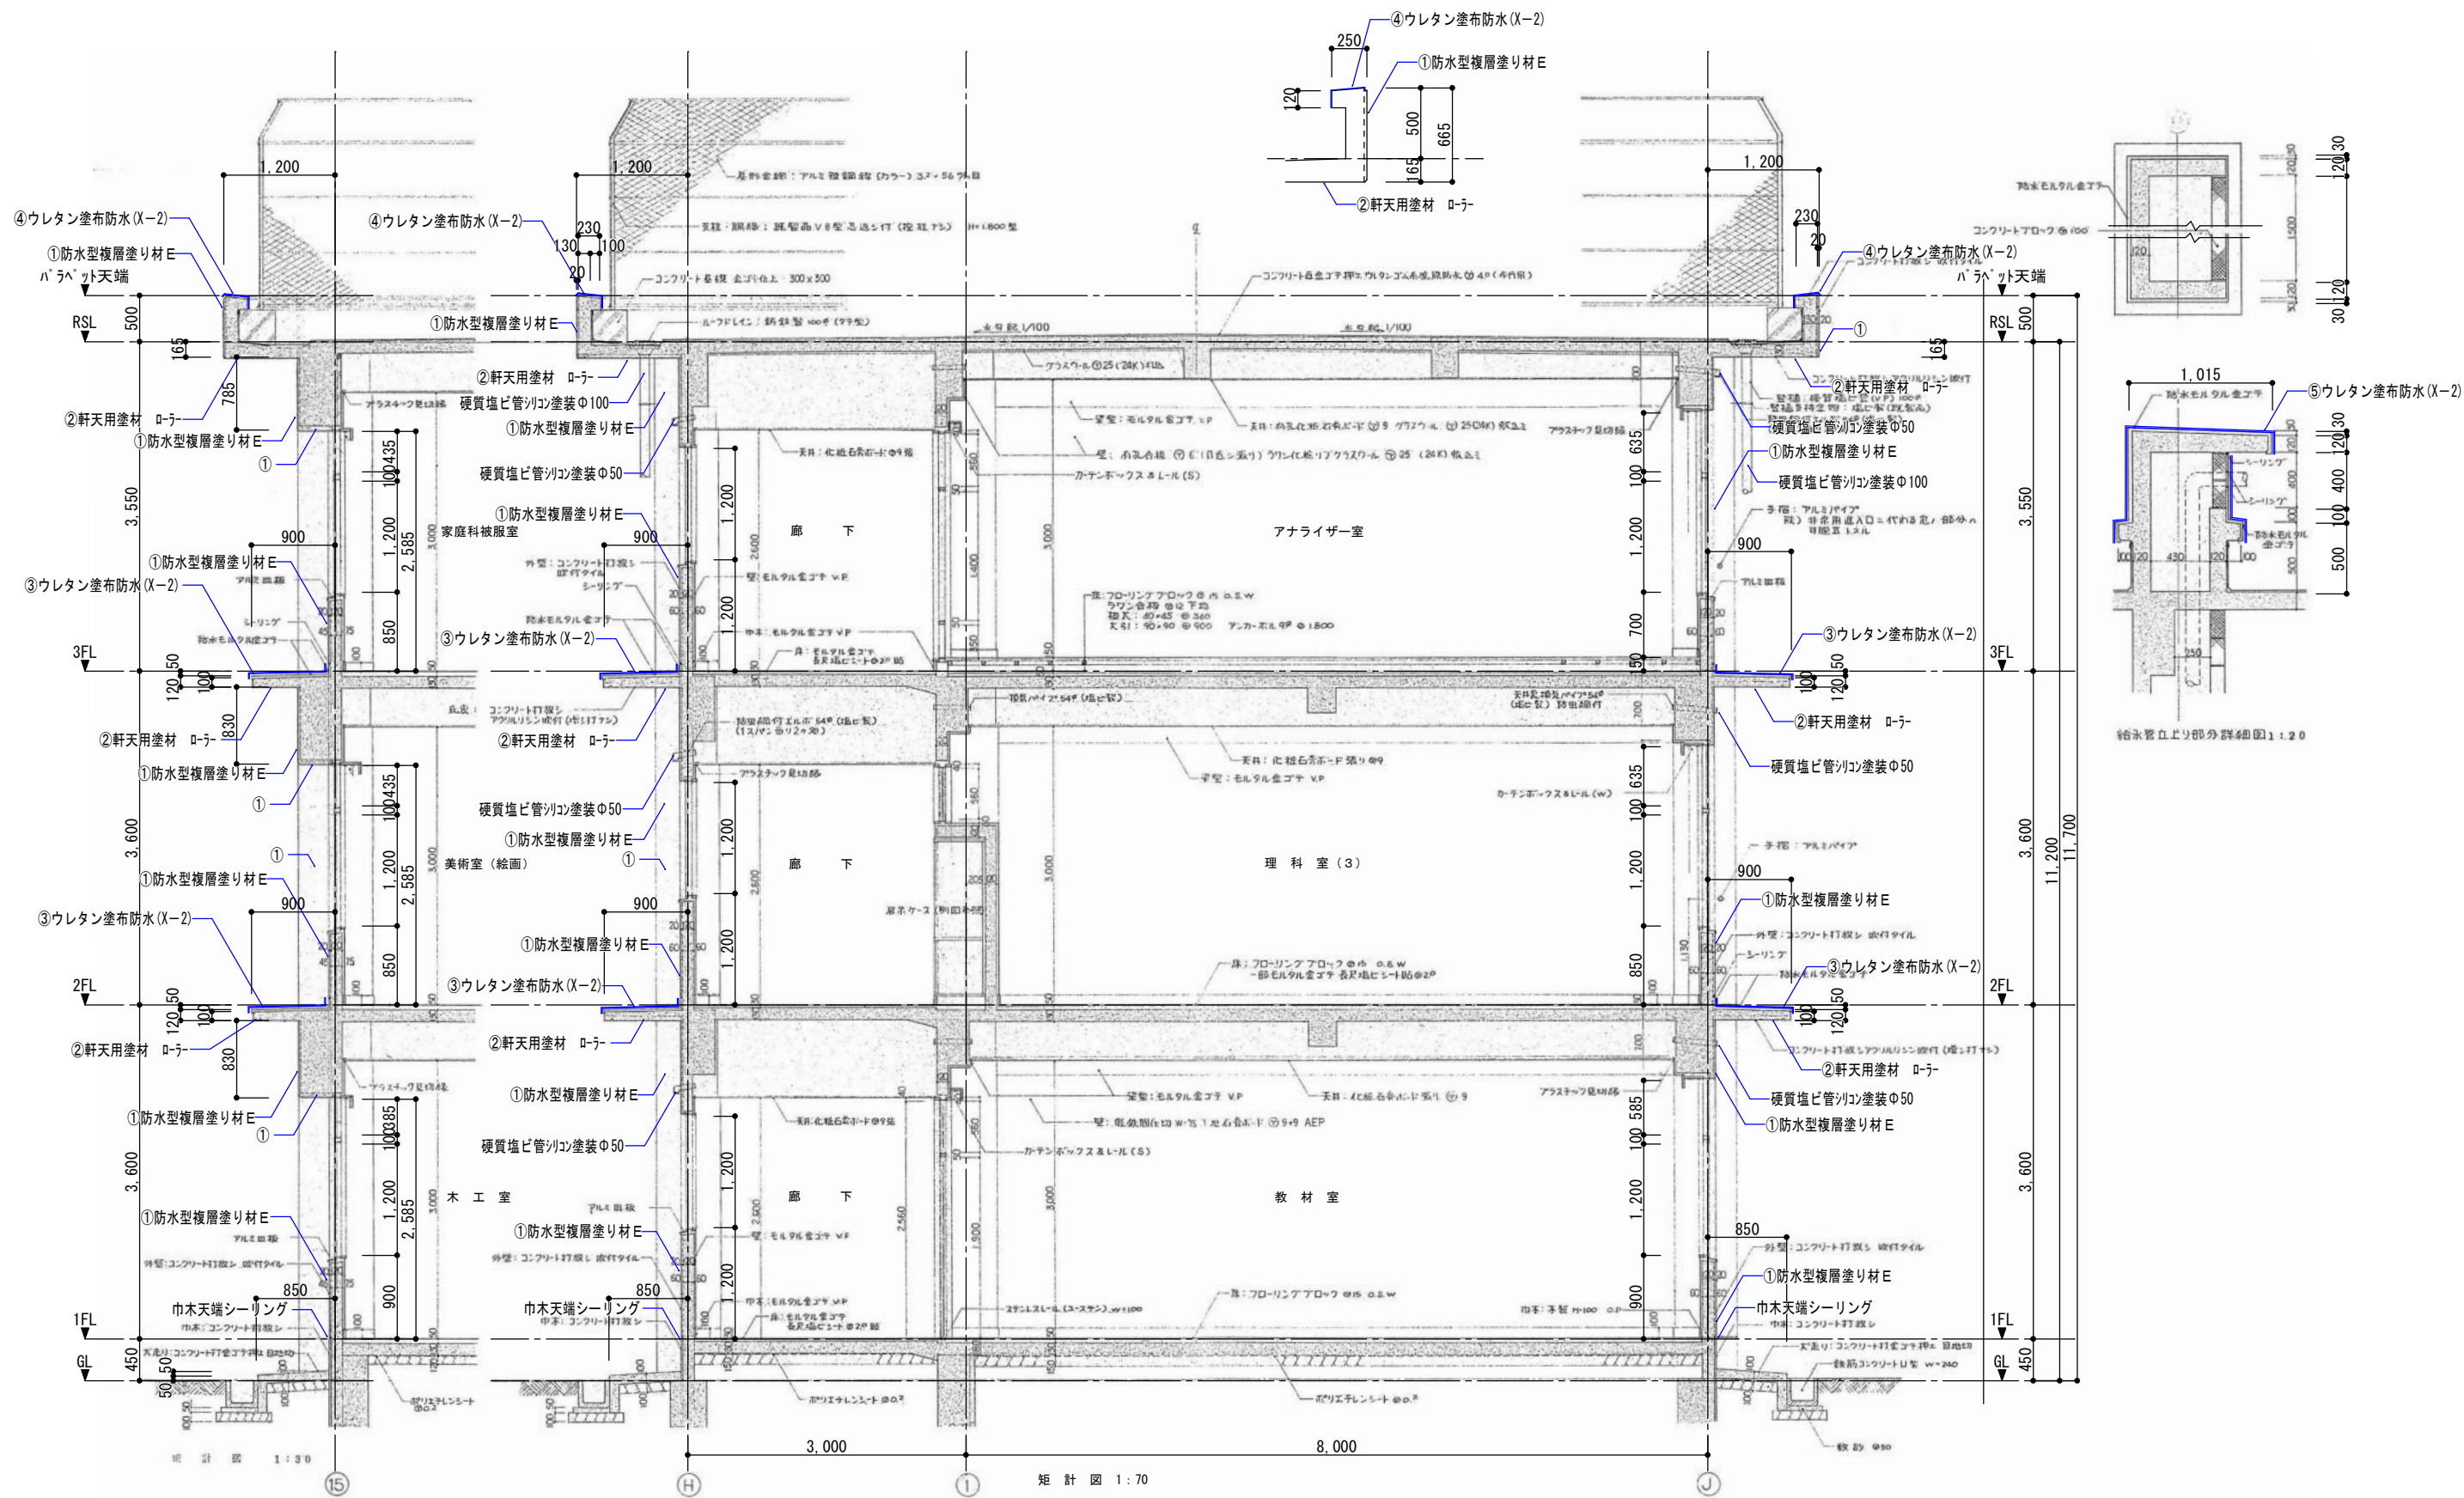

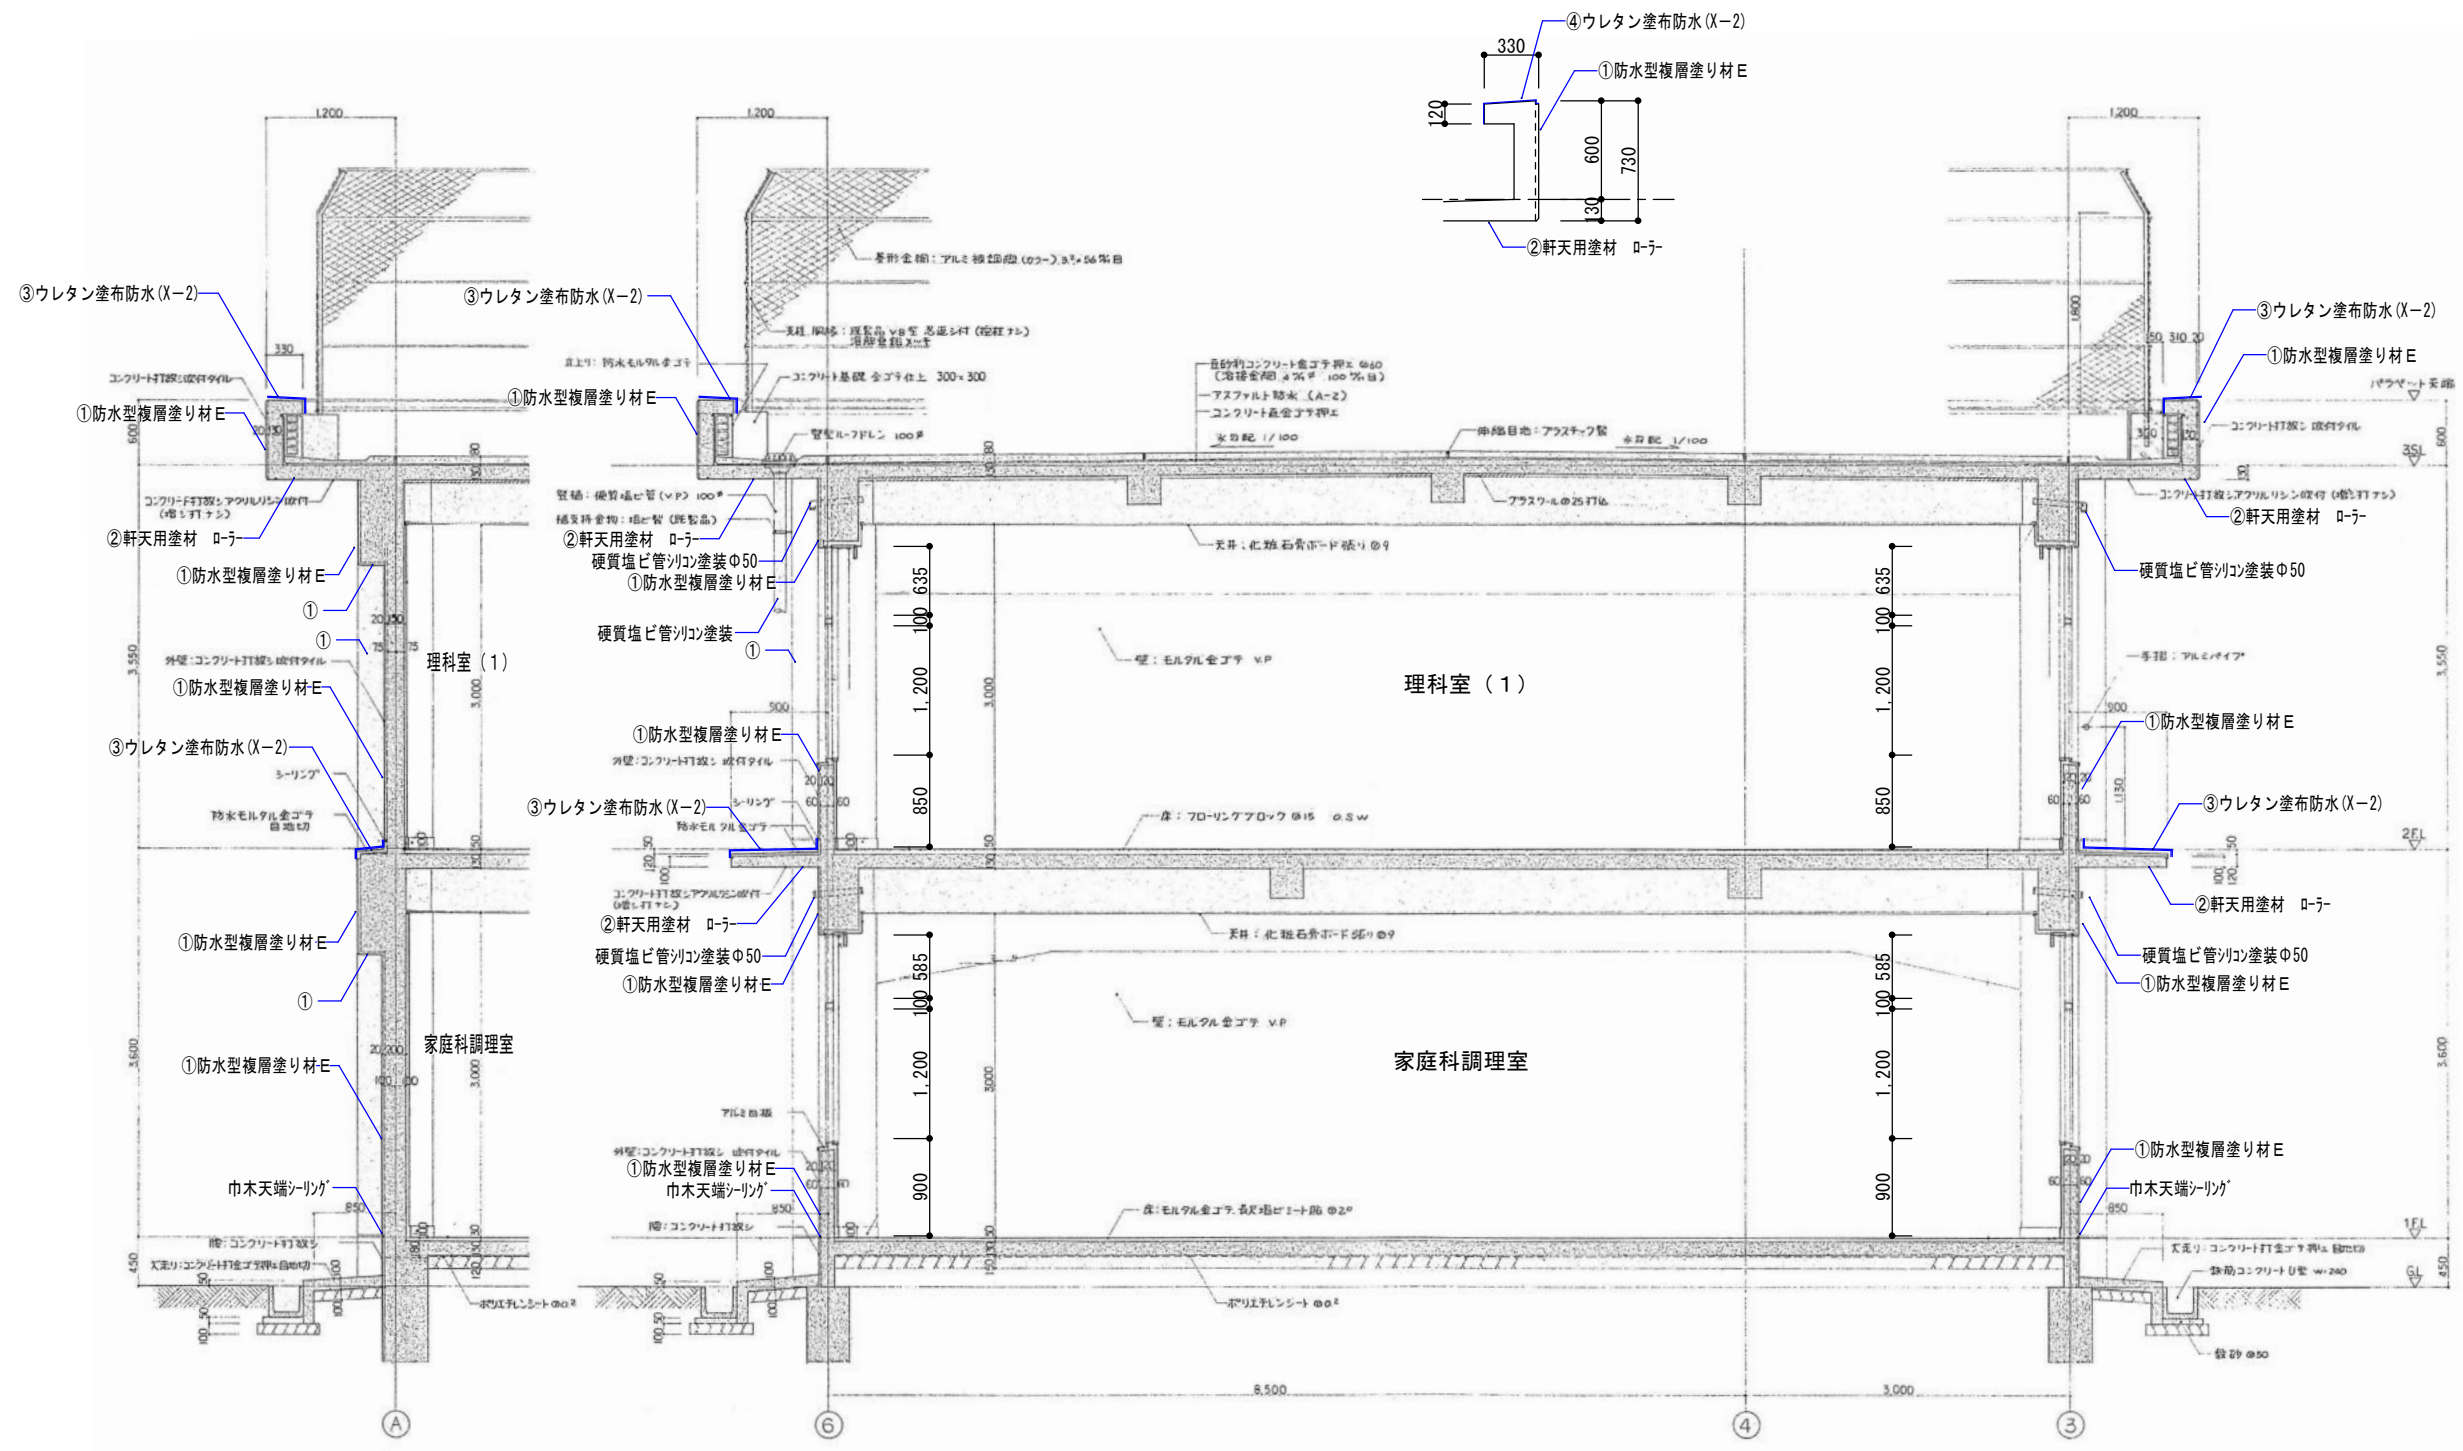

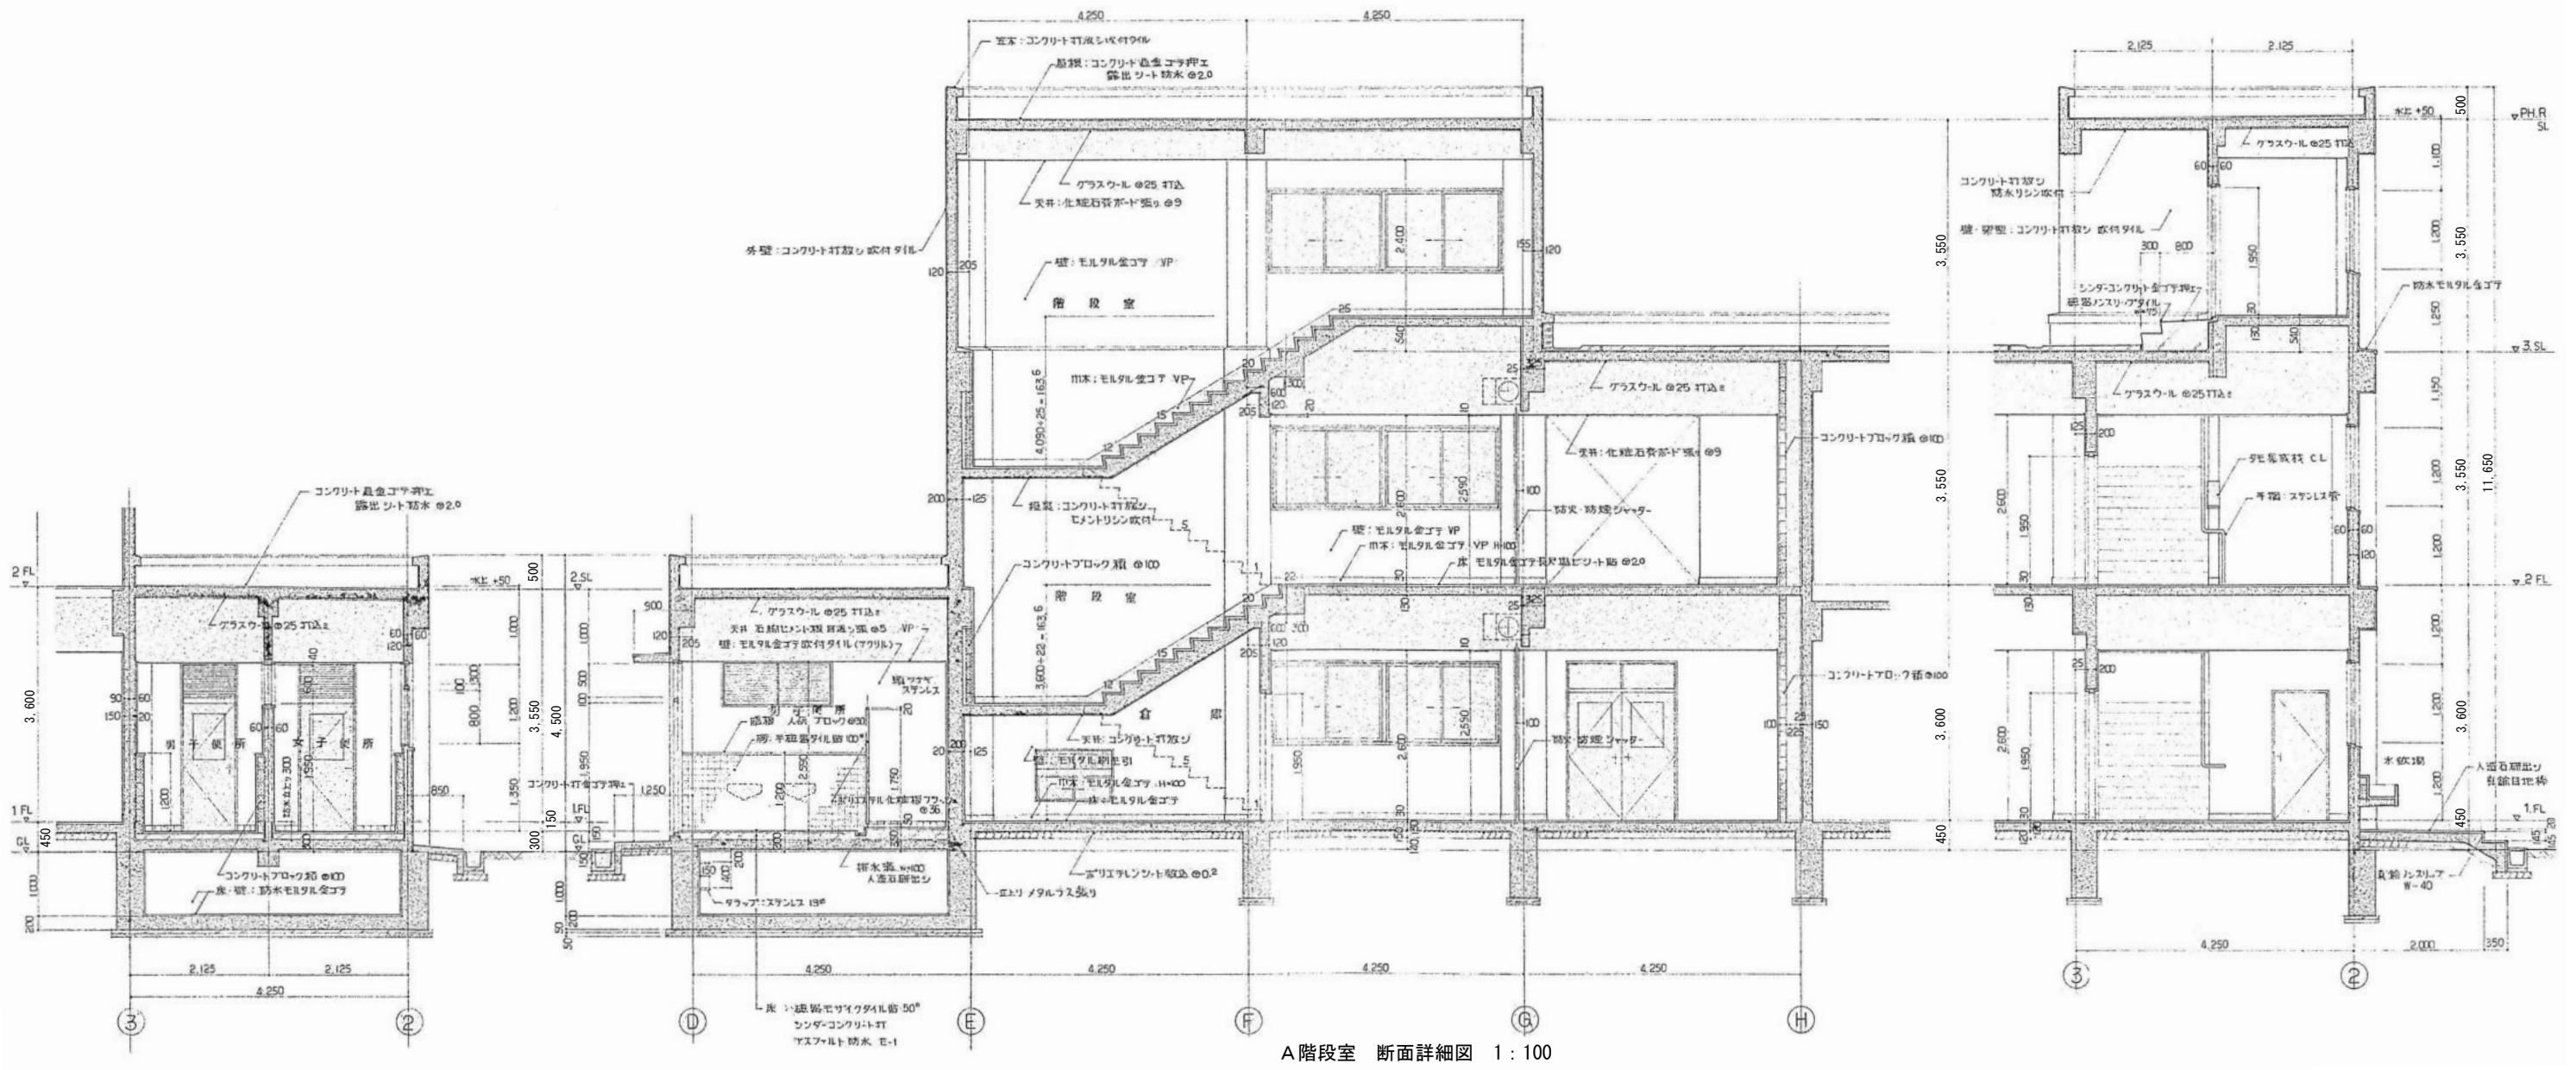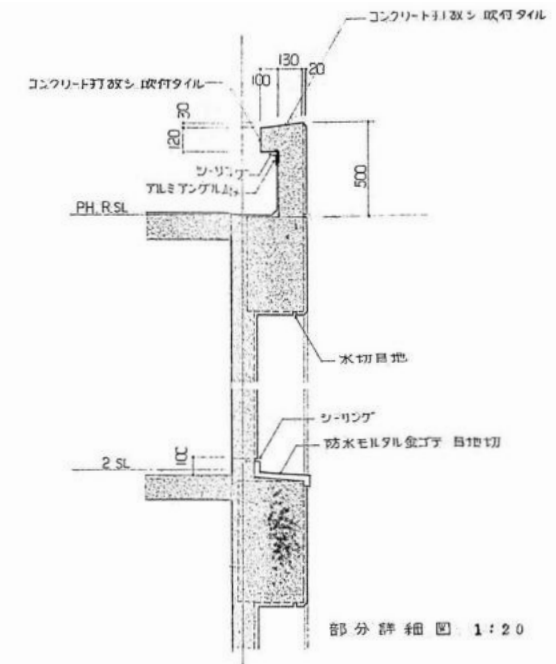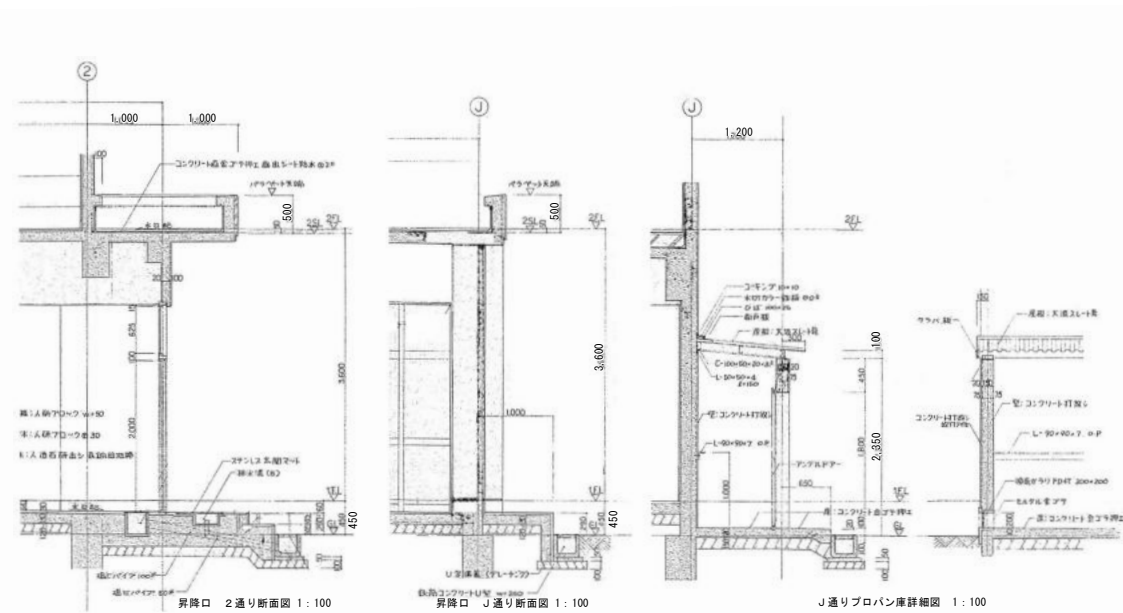

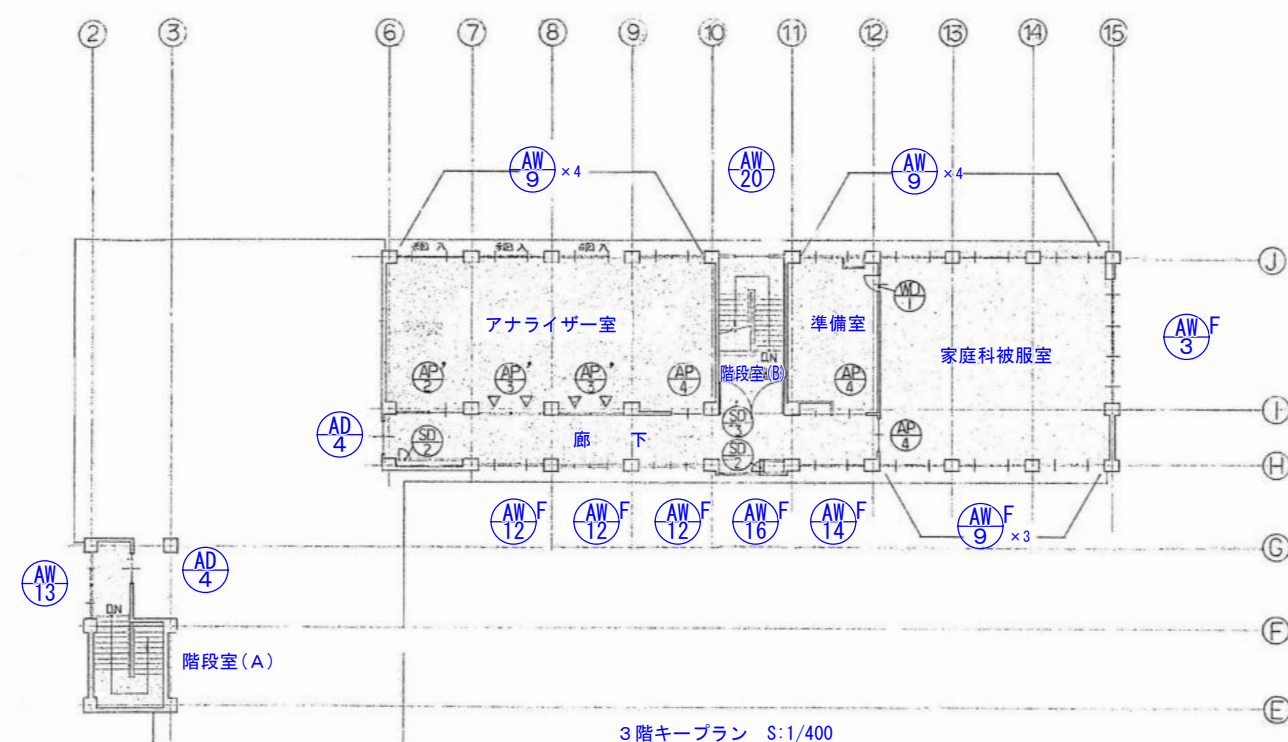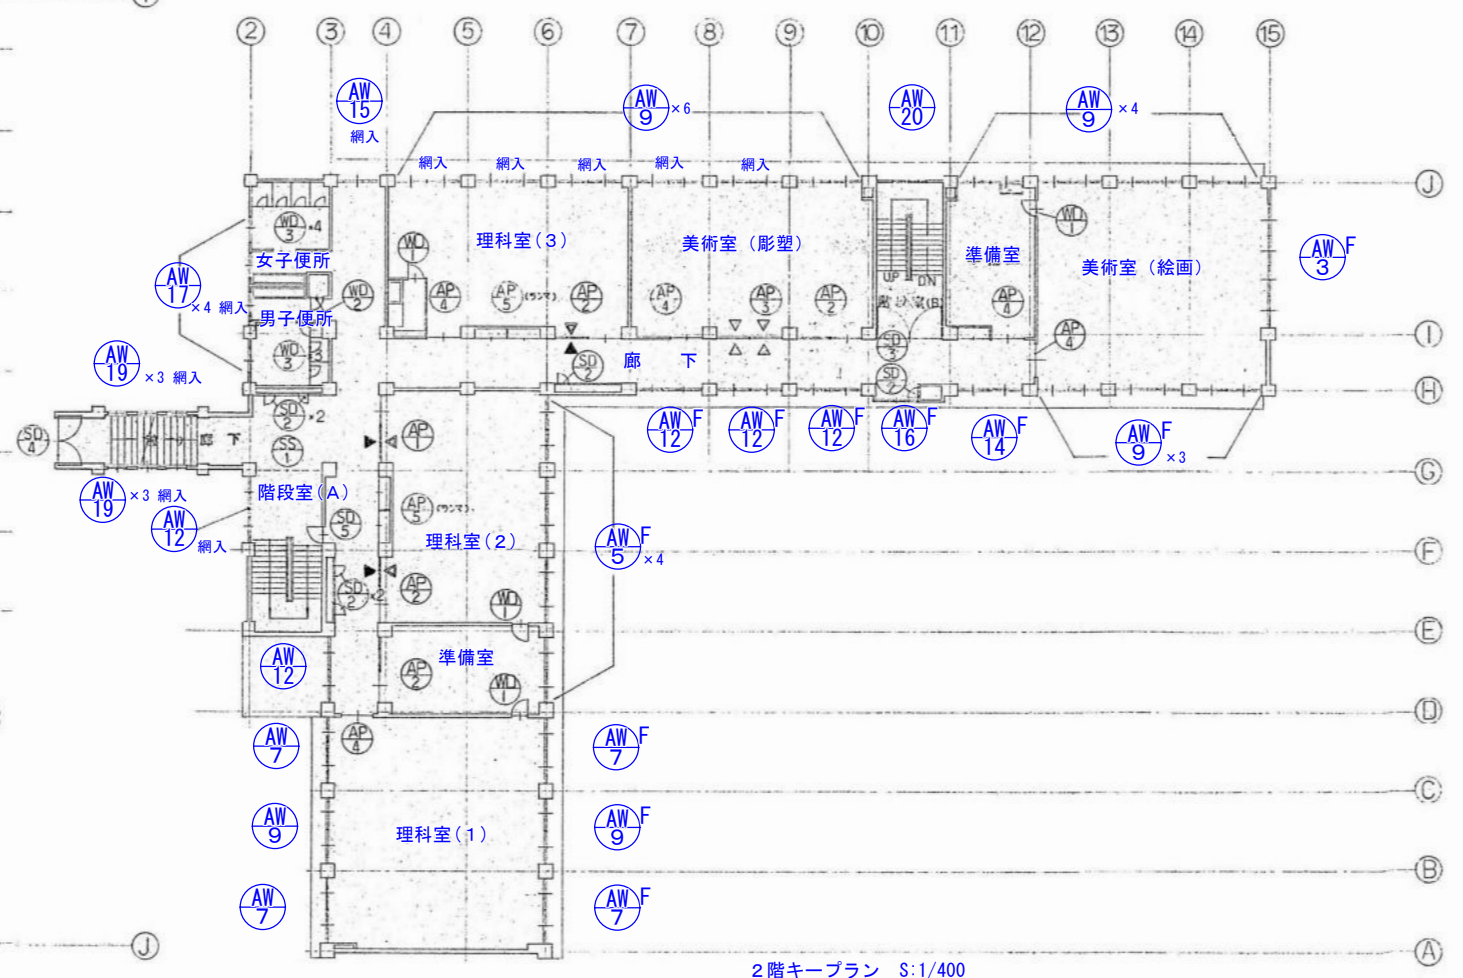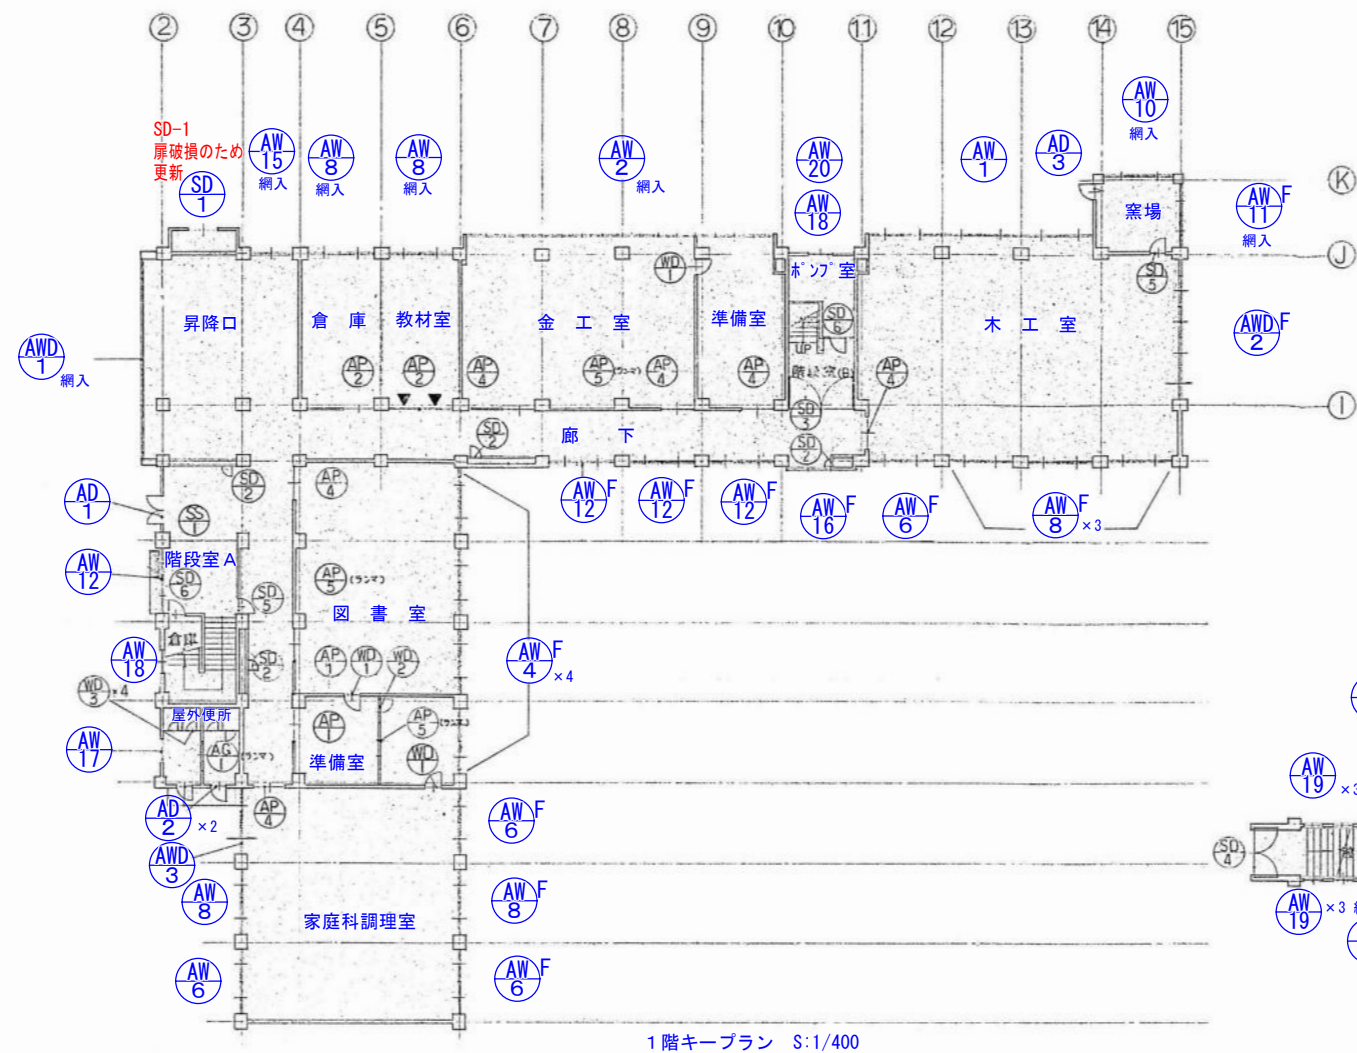

○*F : サッシ記号" F" は飛散防止フィルム
遮熱トーマイ内貼りを記す


※ (AP) (SD) ▲ 床断板 ▲ 高級ガラス


記号	AW1		AW2				
形状・寸法							
見込	70		70				
種別	2段6連引違いアルミサッシ		2段8連引違いアルミサッシ				
仕上	フロートガラス		フロートガラス				
ガラス	フロートガラス		フロートガラス				
金物	アングル(4号) 水切皿板 附属金物一式 換気取付枠		アングル(4号) 水切皿板 附属金物一式 換気取付枠				
使用箇所・数量	1階 木工室 × 1		1階 金工室 × 1				
記号	AW3F × 2	AW4F 1階 × 4 AW5F 2階 × 4	AW4 AW5 AW6F 1階 × 4 AW7F 2階 × 4 AW6F × 3	AW6 AW7 AW8F 1階 × 7 AW9F 2階 × 15 AW9F × 7 AW8F × 2	AW8 AW9 AW10F × 1 AW11F × 1		
形状・寸法							
見込	70	70	70	70	70		
種別	2段4連引違いアルミサッシ	2段2連引違いアルミサッシ	2段2連引違いアルミサッシ	2段2連引違いアルミサッシ	2連引違いアルミサッシ		
仕上	フロートガラス	フロートガラス	フロートガラス	フロートガラス	フロートガラス		
ガラス	フロートガラス	フロートガラス	フロートガラス	フロートガラス	フロートガラス		
金物	アングル(4号) 水切皿板 附属金物一式	アングル(4号) 水切皿板 附属金物一式 換気取付枠	アングル(4号) 水切皿板 附属金物一式 換気取付枠	アングル(4号) 水切皿板 附属金物一式 換気取付枠	アングル(4号) 水切皿板 附属金物一式		
使用箇所・数量	2階 美術室(絵画) × 1, 3階 家庭科被服室 × 1	1階 図書室 × 3, 家庭科準備室 × 1, 2階 理科室(2) × 3, 準備室 × 1	1階 木工室 × 1, 家庭科調理室 × 3, 2階 理科室(1) × 4	1階 木工室 × 3, 調理室 × 2, 倉庫 × 1, 教室 × 1 2階 理科(1) × 2, 理科(3) × 3, 美術(彫) × 3, (絵) × 6, 準備 × 1 3階 775付'室 × 4, 家庭科(被服) × 6, 準備 × 1	1階 窯場 × 2		
記号	AW12F × 12 AW13F × 1	AW14F × 2	AW15F × 2	AW16F × 3	AW17F × 5	AW18F × 2	
形状・寸法							
見込	70	70	70	70	70	70	
種別	2連引違いアルミサッシ	2連引違いアルミサッシ	引違いアルミサッシ	引違いアルミサッシ	ランマガラス付引違いアルミサッシ	ランマガラス付引違いアルミサッシ	
仕上	フロートガラス 網入りガラス(AW12) 網入りガラス(AW13)	フロートガラス	網入りガラス	網入りガラス	ランマガラス付引違いアルミサッシ	ランマガラス付引違いアルミサッシ	
ガラス	アングル(4号) 水切皿板 附属金物一式	アングル(4号) 水切皿板 附属金物一式	アングル(4号) 水切皿板 附属金物一式	アングル(4号) 水切皿板 附属金物一式	アングル(4号) 水切皿板 附属金物一式	アングル(4号) 水切皿板 附属金物一式	
金物	AW12 1階:階段(A) × 1, 廊下 × 3, 2階:階段(A) × 1, 廊下 × 4, 3階:廊下 × 3	AW13 3階:階段(A) × 1	AW14 2階:廊下 × 1, 3階:廊下 × 1	AW15 1階:昇降口 × 1, 2階:廊下 × 1	AW16 1階:廊下 × 1, 2階:廊下 × 1, 3階:廊下 × 1	AW17 1階:屋外便所 × 1, 2階:男女便所 × 4	
使用箇所・数量	AW12 1階:階段(A) × 1, 廊下 × 3, 2階:階段(A) × 1, 廊下 × 4, 3階:廊下 × 3	AW13 3階:階段(A) × 1	AW14 2階:廊下 × 1, 3階:廊下 × 1	AW15 1階:昇降口 × 1, 2階:廊下 × 1	AW16 1階:廊下 × 1, 2階:廊下 × 1, 3階:廊下 × 1	AW17 1階:屋外便所 × 1, 2階:男女便所 × 4	
記号	AW19 × 6	AW20 × 3	AG1				
形状・寸法							
見込	70	70	70				
種別	引違いアルミサッシ	引違いアルミサッシ	固定アルミガラリ				
仕上	網入りガラス	網入りガラス	網入りガラス				
ガラス	網入りガラス	網入りガラス	網入りガラス				
金物	アングル(4号) 水切皿板 附属金物一式	アングル(4号) 水切皿板 附属金物一式	アングル(4号) 水切皿板 附属金物一式				
使用箇所・数量	2階 渡り廊下 × 6	階段室(B) × 3	1 (屋外便所)				

⊙*F : サッシ記号" F " は飛散防止フィルム 遮熱トーメイ内貼りを記す


記号	AP1	AP2	AP3	AP4	AP5			
形状・寸法								
見込	70	70	70	70	70			
種別	アルミパージョン (額 500×500)	アルミパージョン (額 500×500)	アルミパージョン (額 500×500)	アルミパージョン (額 500×500)	アルミパージョン			
仕上	ホリエステル化粧板フラッシュ	ホリエステル化粧板フラッシュ	ホリエステル化粧板フラッシュ	ホリエステル化粧板フラッシュ	ホリエステル化粧板フラッシュ			
ガラス	フロートガラス	フロートガラス	フロートガラス	フロートガラス	フロートガラス			
金物	アングル(5本)、下枠:ステンレス 引手:戸車 引手用シリコンパッキン 附属金物一式	アングル(5本)、下枠:ステンレス 引手:戸車 引手用シリコンパッキン 附属金物一式	アングル(5本)、下枠:ステンレス 引手:戸車 引手用シリコンパッキン 附属金物一式	アングル(5本)、下枠:ステンレス 引手:戸車 引手用シリコンパッキン 附属金物一式	引手:戸車 附属金物一式			
使用箇所・数量	3	(AP-2) × 6	(AP-3) × 1	(AP-3) × 2 (アナイザー設置)	14			
記号	AWD1	AWD2	AWD3					
形状・寸法								
見込	100	70	70					
種別	アルミカーテンウォール	2段4連 引違いアルミサッシ	2段2連 引違いアルミサッシ					
仕上								
ガラス	細入窓φ6.8	フロートガラス 細入窓φ6.8 細入窓φ6.8	フロートガラス 細入窓φ6.8 細入窓φ6.8					
金物	下枠:ステンレス 引手用シリコンパッキン 附属金物一式	アングル(4本)、水切皿板 出入口下枠:ステンレス 附属金物一式	アングル(4本)、水切皿板、出入口下枠:ステンレス 取付取付材等 附属金物一式					
使用箇所・数量	1階 昇降口 × 1	1階 木工室 × 1	1階 家庭科調理室 × 1					
記号	AD1	AD2	AD3	AD4	SS1	SD1	SD2	SD3
形状・寸法								
見込	70	70	70	70	40	50	50	
種別	ランマ付 両開き アルミフラッシュ戸 (額 500×700)	ランマ付両開き アルミフラッシュ戸 (額 500×700)	片開きアルミフラッシュ戸 (額 500×700)	両開きアルミフラッシュ戸 (額 500×700)	電動操縦用自動開閉装置付 防火下枠付シャッター 下部:手動式	引手付ハンコドア	片開きアルミフラッシュ戸	
仕上					OP	OP	OP	
ガラス	細入窓φ6.8	細入窓φ6.8	細入窓φ6.8	細入窓φ6.8				
金物	下枠:ドブチャック、フランスロック、下枠:ステンレス、シリコンパッキン 附属金物一式	下枠:ドブチャック、下枠:ステンレス、シリコンパッキン 附属金物一式	下枠:ドブチャック、下枠:ステンレス、シリコンパッキン 附属金物一式	引手:戸車 引手用シリコンパッキン 下枠:ステンレス 附属金物一式	ガイドレール、厚板:ステンレス、地上ホールド、ガラス (電動開閉装置用自動開閉装置:電気工事用)	ドブチャック、ドラッグレール、アラケット、ステップ、中央レール、ガイドレール、ガイドレール、引手、取付金物一式	下枠:ハンドル取付金物 附属金物一式	
使用箇所・数量	1階 階段(A) × 1	1階 屋外便所 × 2	1階 窯場 × 1	3階 階段A × 1、3階 廊下 × 1 計 2	2 (階段A)	1階 プロパン庫 × 1	12 (PS臭検口) 7 (1階 PS臭検口)	
記号	SD3	SD4	SD5	SD6	WD1	WD2	WD3	
形状・寸法								
見込	120	120	86	86	36	36	36	
種別	窓枠知照用両開きアルミフラッシュ戸 (甲種防火戸)	窓枠知照用両開きアルミフラッシュ戸 (甲種防火戸)	片開きアルミフラッシュ戸 (甲種防火戸)	片開きアルミフラッシュ戸 (甲種防火戸)	片開き木製フラッシュ戸 (額 500×500)	片開き木製フラッシュ戸 (額 500×600)	片開き木製フラッシュ戸	
仕上	OP	OP	OP	OP	ホリエステル化粧板フラッシュ	ホリエステル化粧板フラッシュ	ホリエステル化粧板フラッシュ	
ガラス	フロートガラス (両面反射防止膜付)、ガラスハコサナシ、オートレベリング、ガラスハコサナシ	フロートガラス (両面反射防止膜付)、ガラスハコサナシ	フロートガラス (両面反射防止膜付)、ガラスハコサナシ	フロートガラス (両面反射防止膜付)、ガラスハコサナシ	フロートガラス	フロートガラス	フロートガラス	
金物	下枠:ドブチャック、フランスロック、下枠:ステンレス、シリコンパッキン 附属金物一式	下枠:ドブチャック、下枠:ステンレス、シリコンパッキン 附属金物一式	下枠:ドブチャック、下枠:ステンレス、シリコンパッキン 附属金物一式	下枠:ドブチャック、下枠:ステンレス、シリコンパッキン 附属金物一式	下枠:シリコンパッキン、ドブチャック、アラケット、ステップ、中央レール、ガイドレール、ガイドレール、引手、取付金物一式	下枠:ドブチャック、フランスロック、下枠:ステンレス、シリコンパッキン 附属金物一式	下枠:ドブチャック、フランスロック、下枠:ステンレス、シリコンパッキン 附属金物一式	
使用箇所・数量	3 (階段B)	1 (更衣室下)	3 (階段A:窯場)	2 (更衣室:廊下)	8 (階段:廊下)	2 (両面反射防止膜付)	11 (板前)	

⊙F : サッシ記号" F" は飛散防止フィルム遮熱トーメイ内貼りを記す

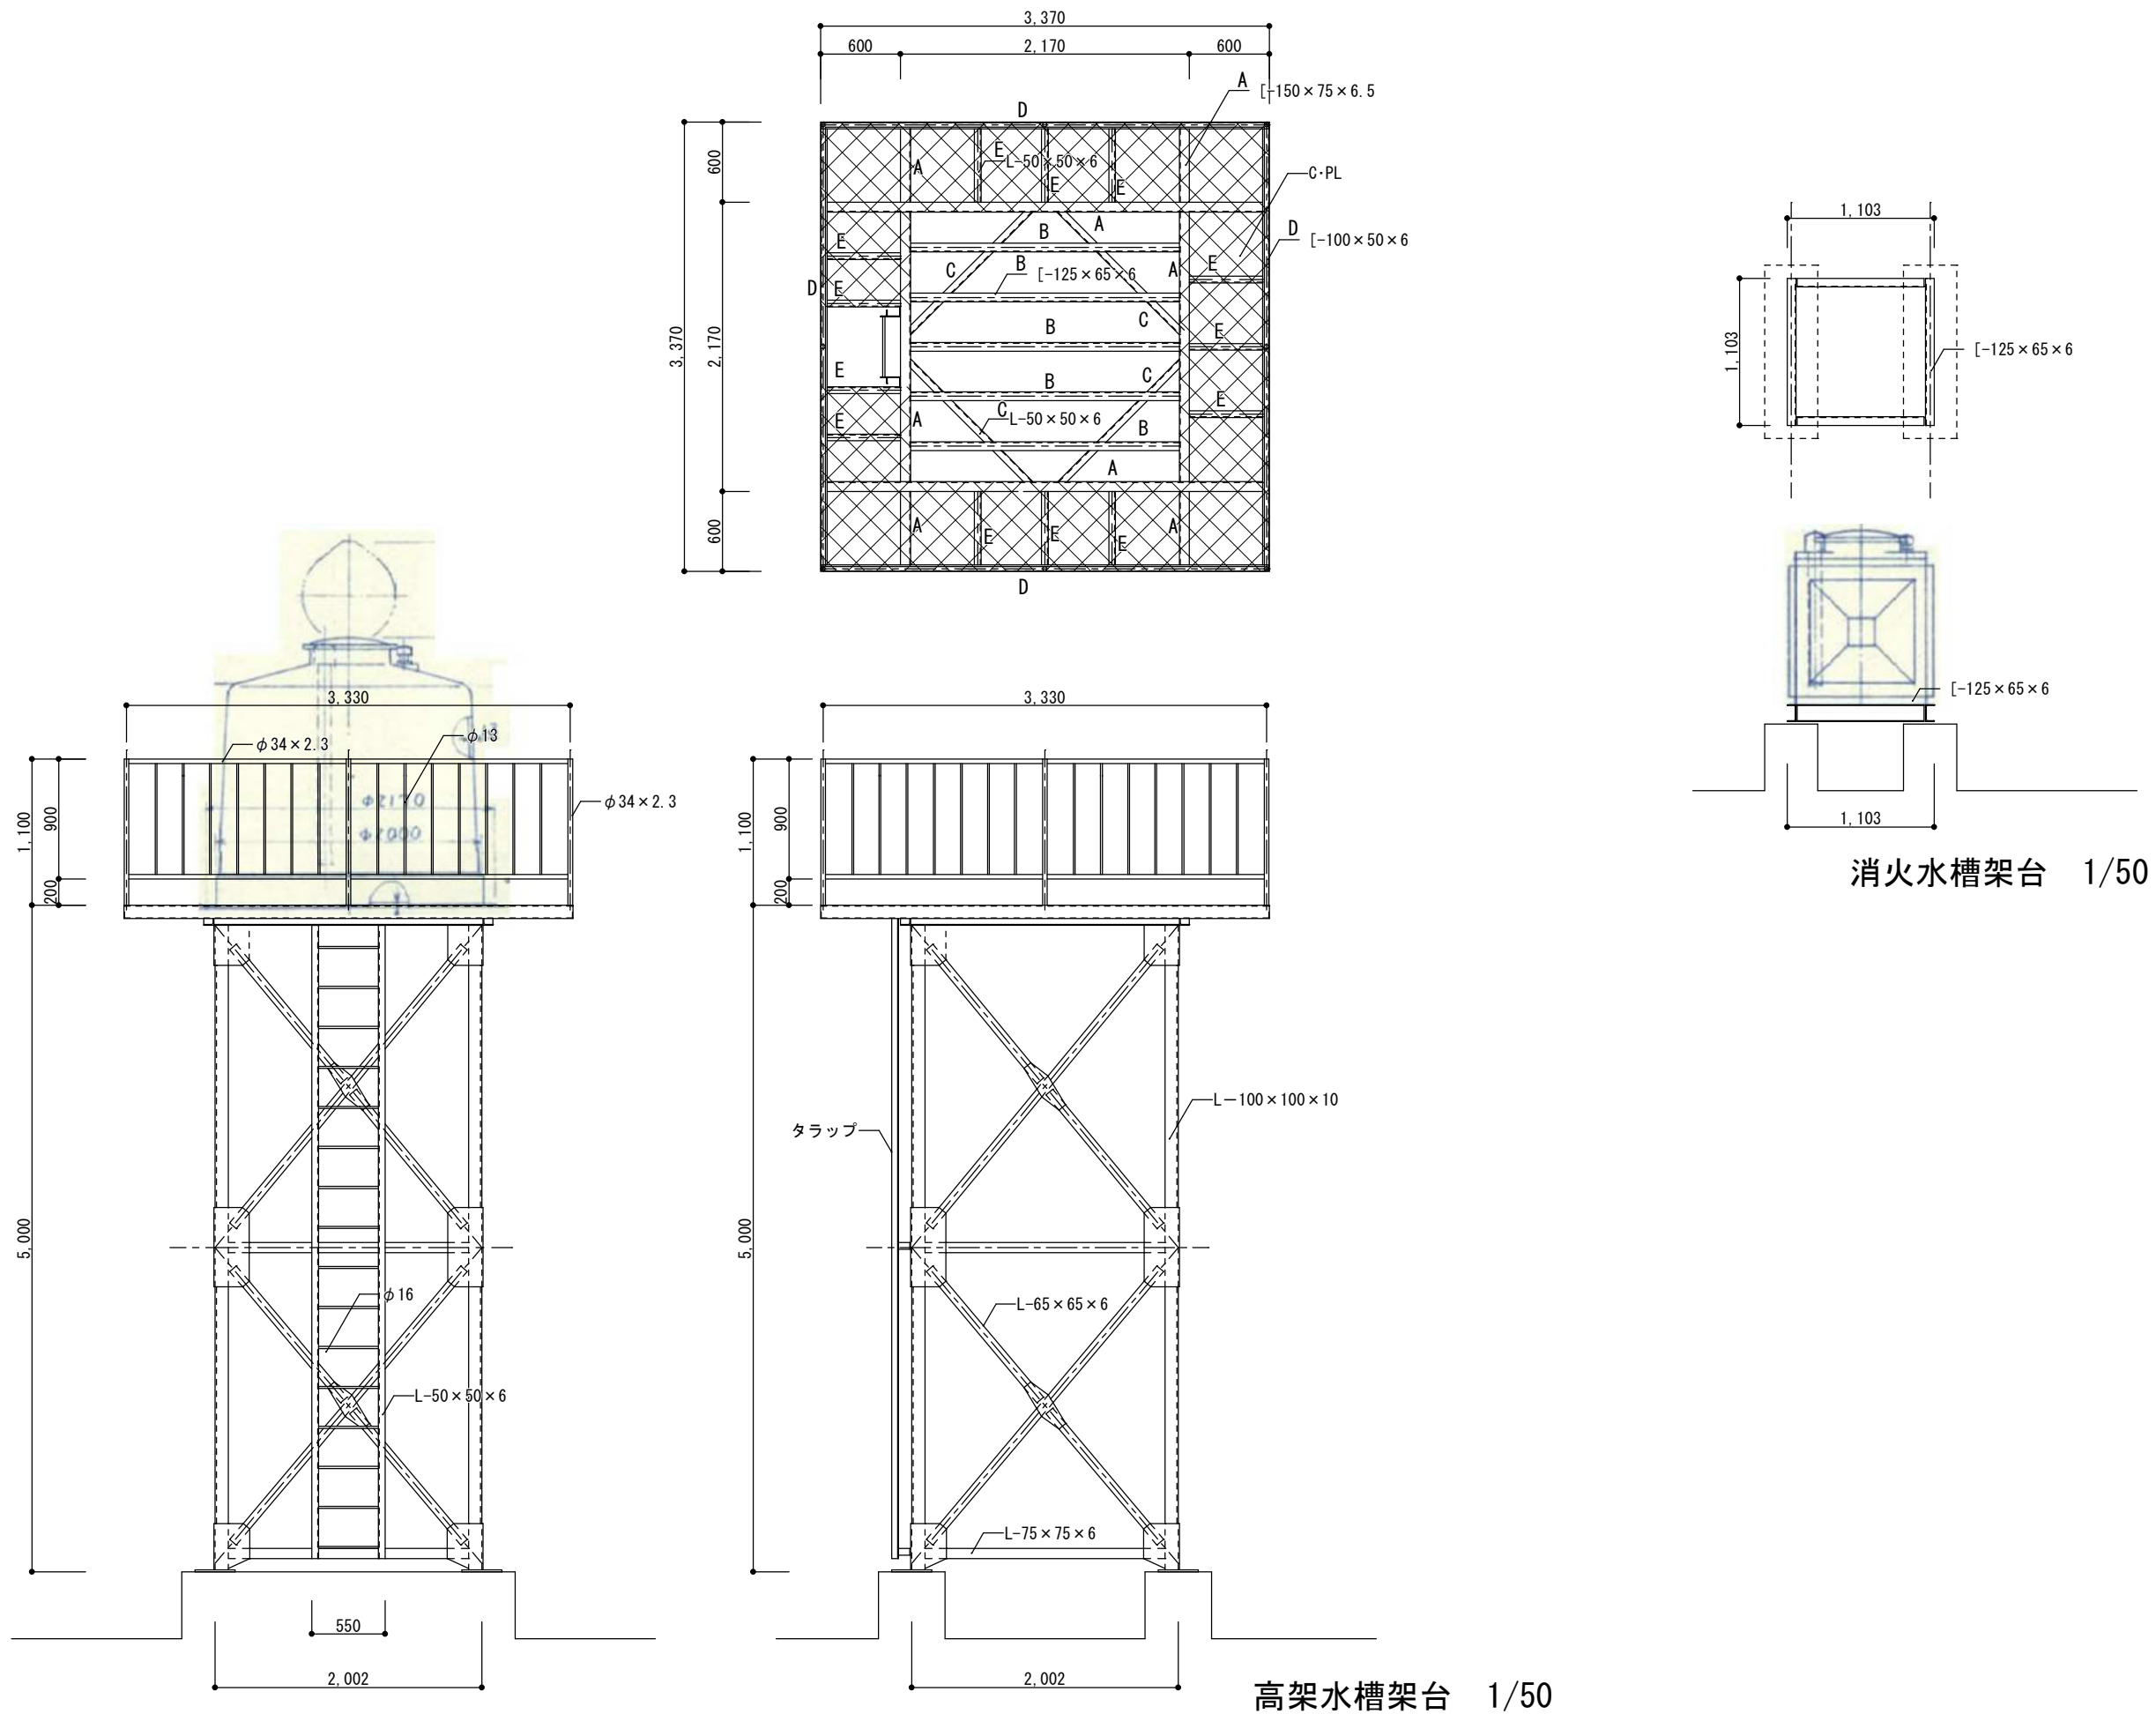

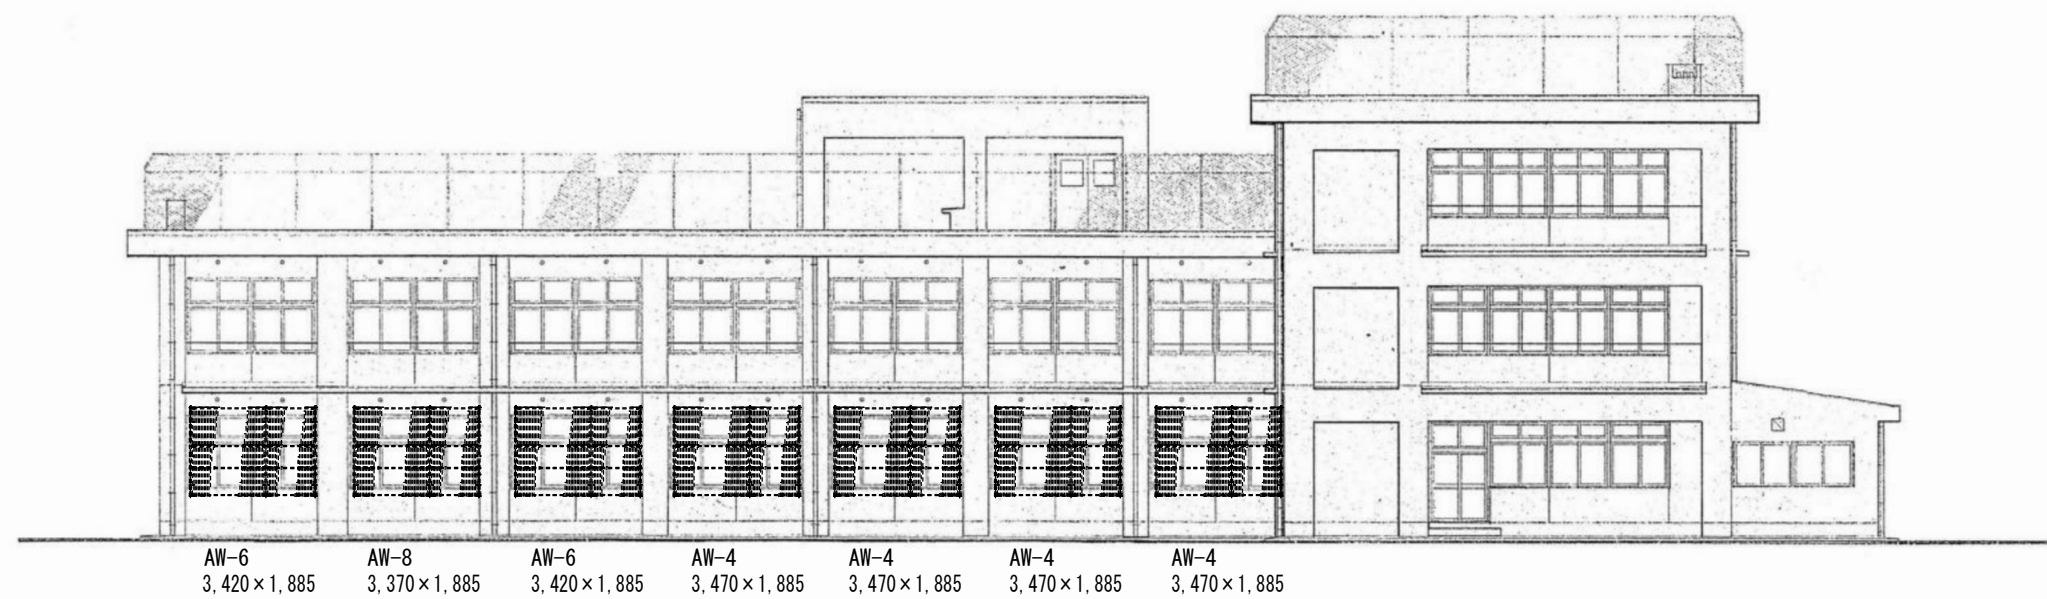


南面立面图 1 : 200

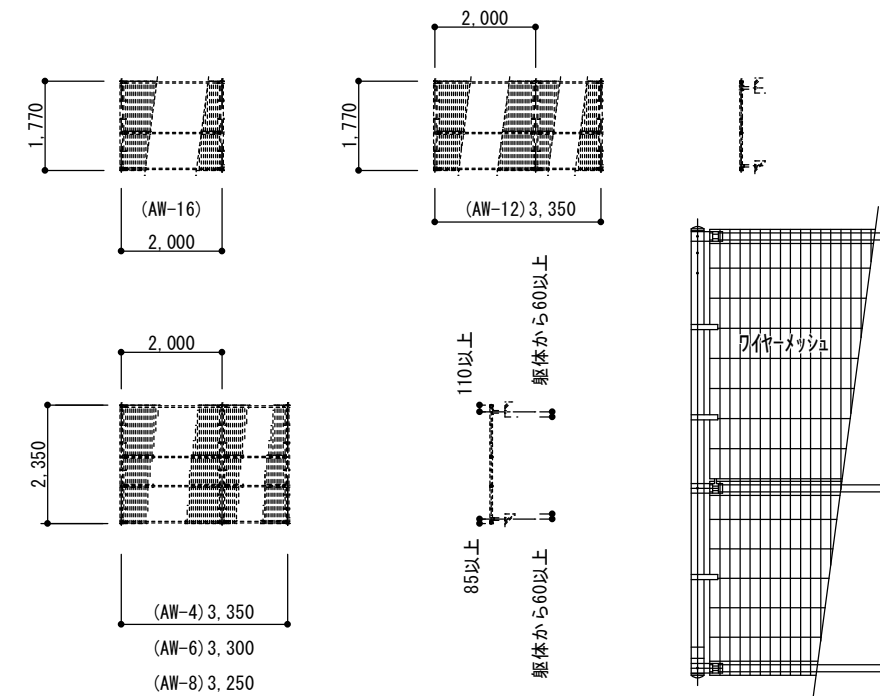


【参考】朝日スチール工業株式会社
朝日防球窓枠フェンス UNタイプ A型



製品図 1 : 150

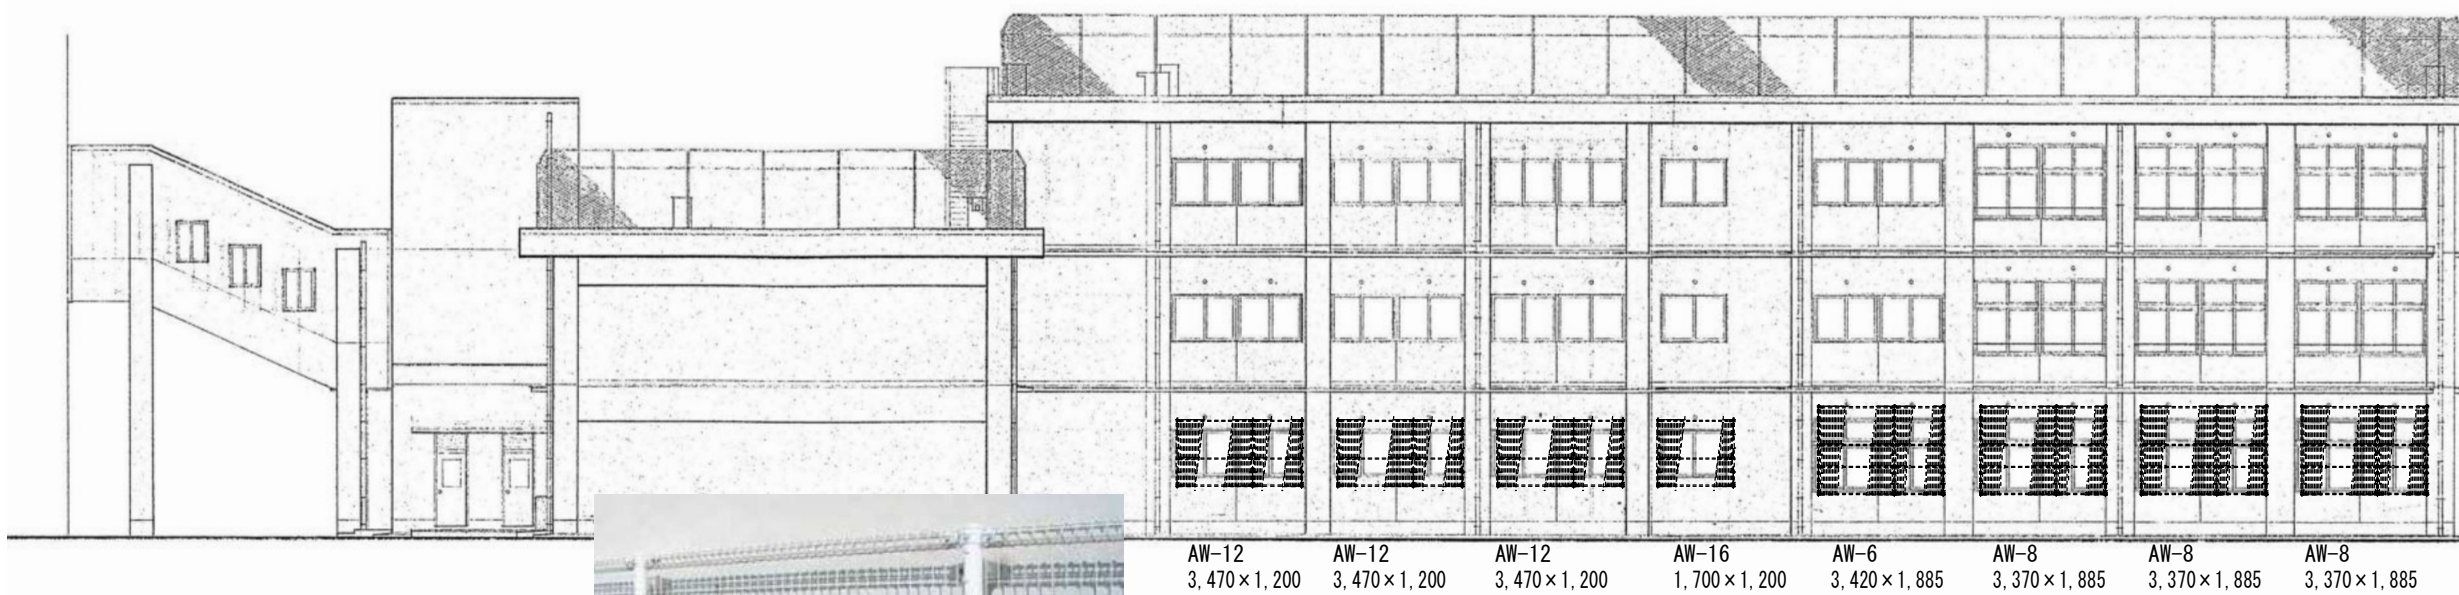




西面立面图 1 : 200

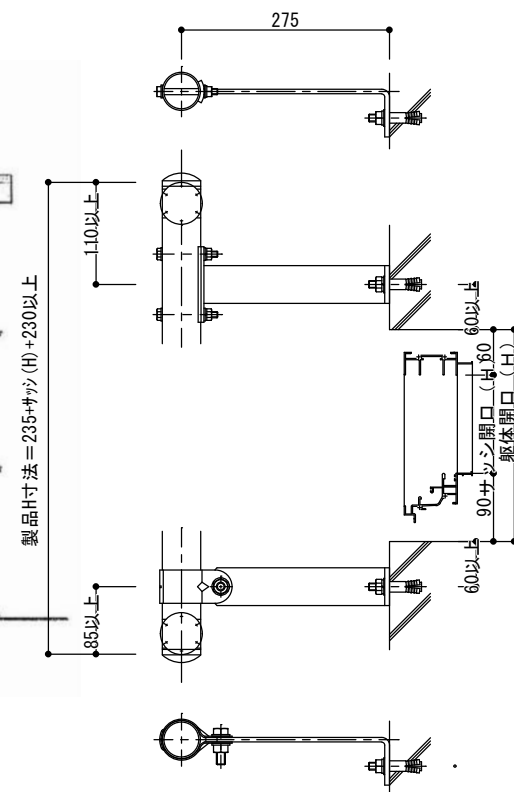

製品詳細図 1 : 10

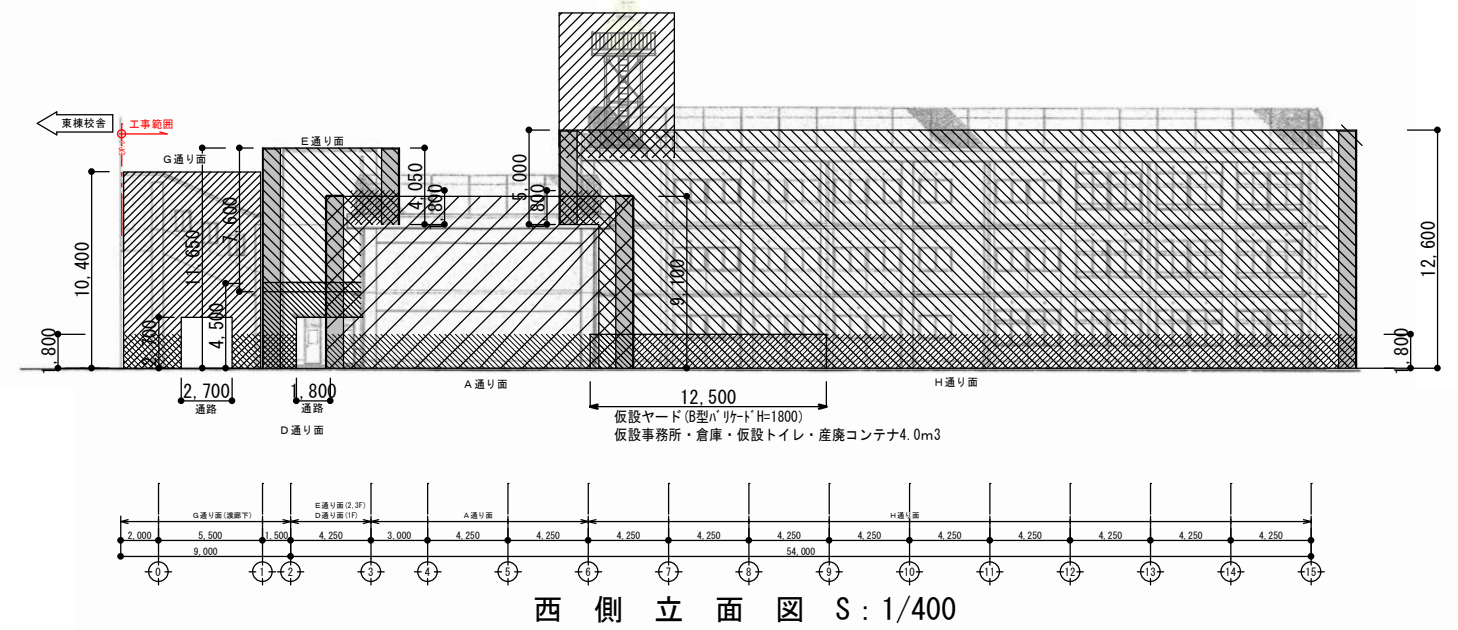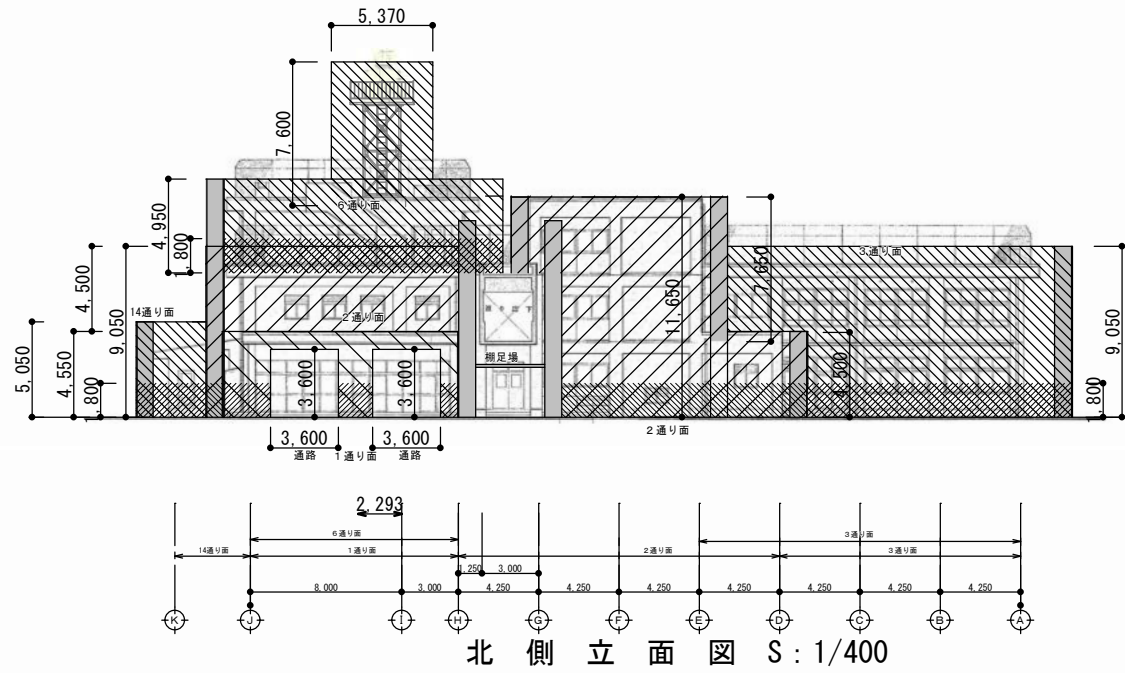

外部足場
 先行手摺式枠組み型足場を基本とする
 外部足場・屋上足場の最下部は侵入防止として金網柵養生を行う
 金網養生は、建物側に隙間の無いように延長する
 金網養生の出隅等はコーナークッション等にて養生を行う
 外部面には、飛散防止としてメッシュシートにて養生する
 通路部分天井、棚足場底面は、落下物に対する十分な養生を行う

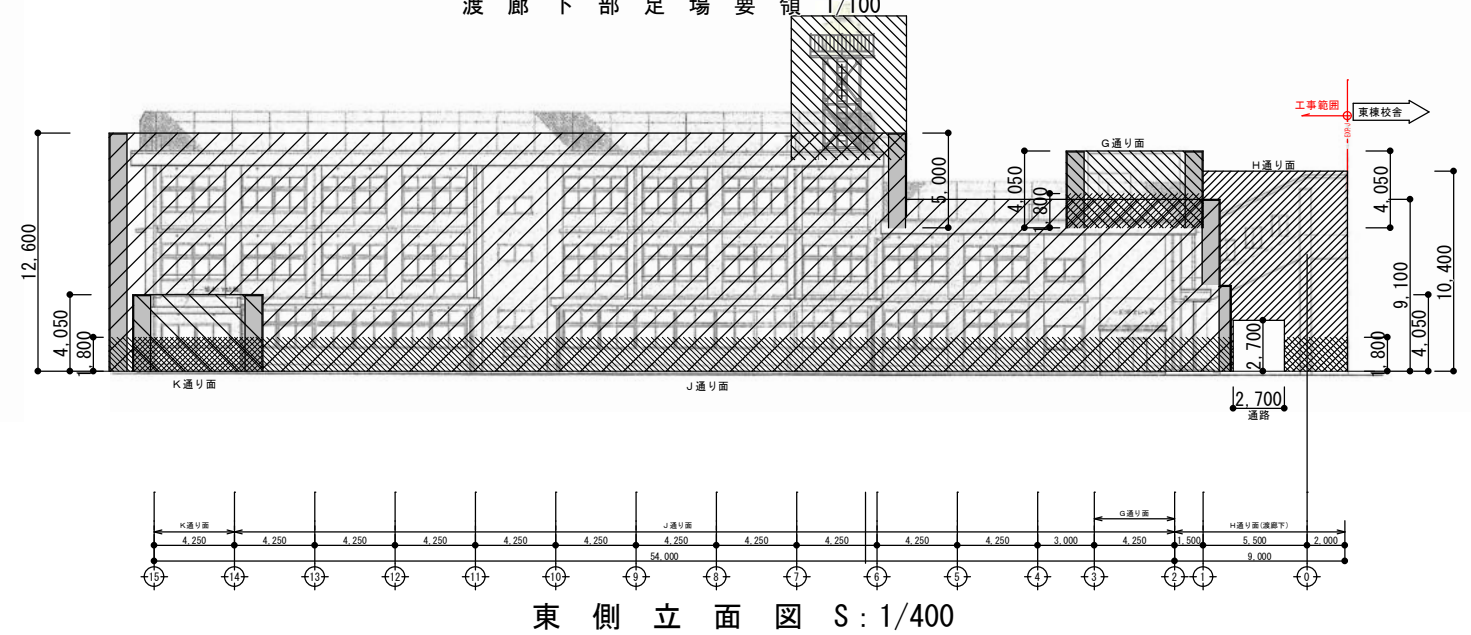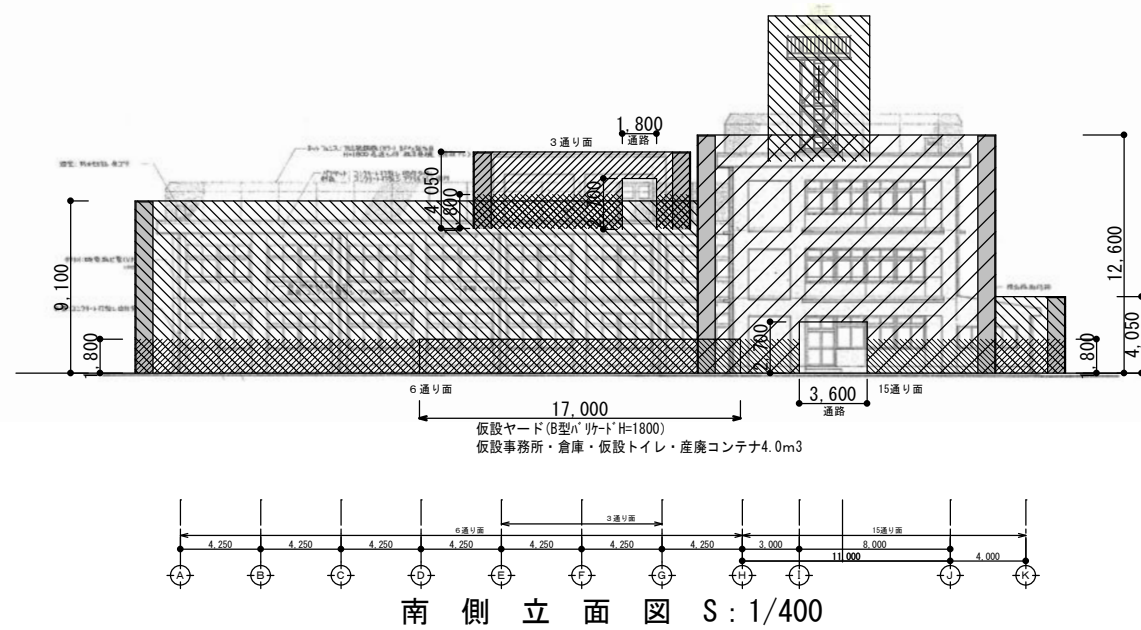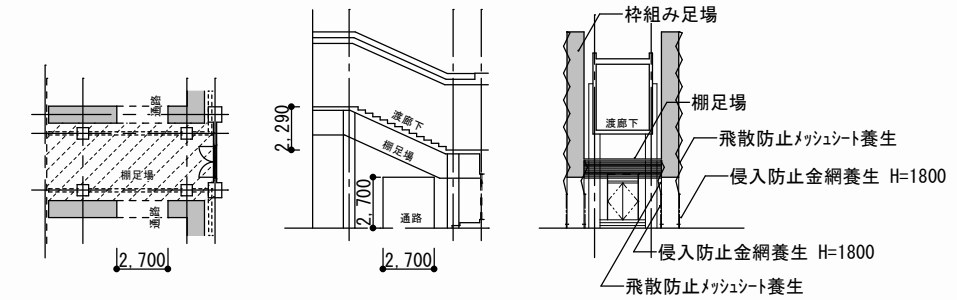

- 本工事は、本現場説明書、発注図面、質問回答書、特記仕様書、工事内訳書（金額抜き）、公共建築改修工事標準仕様書（国土交通省）に基づいて行うものとする。
- 外部足場の架設は、原則として7月18日（夏休み開始日）から着手し、外壁補修工事等の騒音、粉塵、臭気が発生する作業は、可能な限り8月31日（夏休み終了日）までに完了するように努めること。ただし、9月以降の休校日（土、日曜、祝祭日）や放課後等で、授業に支障を来たさない日時帯であればこの限りでない。
- 夏休み期間中であっても一部では執務は行われ学校関係者の居ながら工事となり、また、夏休み期間終了後も生徒その他の安全を図って工事を進めること。
- 工事施工は請負業者が責任をもって行い、担当監督員、施設管理者と情報交換を十分に行って工事を進めること。
- 工事の着手に先立ち、工事の総合的な計画および各工事の詳細をまとめた施工計画書を作成し、担当監督員に提出し承諾を得ること。
- 現場責任者は施工中、腕章をつけること。
- 工事開始前または各作業工程前に、担当監督員・施設管理者と十分協議したうえで、仮設足場・仮囲いの設置、材料荷揚げ、撤去物の荷降ろし、搬出入、日頃の作業工程について安全対策を取り、十分注意し、工事期間中を通して、転落、飛来、落下等の事故の無いよう対処すること。
- 特に搬出入等の当施設・工事現場の出入りの場合に交通誘導員を適切に配置し、施設管理者、施設利用者、歩行者等の安全を図ること。
- 工事中は、施設利用者、施設管理者、町民その他の利用者が当施設を利用しているため、安全対策に努め、施設利用を妨げてはならない。
- 設計図書のとおり又は担当監督員の指示以外にも安全上必要な仮設は責任をもって設置、施工しなければならない。
- 設計図書に適合する工事目的物を完成させるために、施工管理体制を確立し、品質、工程、安全等の施工管理を行うこと。
- 工事の施工に携わる下請負人に、工事関係図書及び担当監督員・施設管理者

の指示を受けた内容を周知徹底すること。

- 施工者は、建築基準法（昭和 25 年法律第 201 号）、労働安全衛生法（昭和 47 年法律第 57 号）、その他関係法令等に定めるところに基づいて、常に工事の安全に留意して現場管理を行い、施工に伴う災害及び事故の防止に努めること。
- 気象予報及び警報・注意報等について、常に注意を払い、災害の予防に努めること。
- 敷地内での火気の使用・喫煙は原則として、禁止とする。火気の使用や溶接作業等を行う場合は、火気の取り扱いに十分注意するとともに、適切な消火設備、防炎シート等を設けるなど、担当監督員の承諾を得て火災の防止措置を講ずること。
- 工事の施工にあたっては、工事箇所並びにその周辺にある地上及び地下の既設構造物、既設配管等（以下「構造物」という。）及び第三者に損害を与えないように注意し、必要な保安対策を講じなければならない。難しい場合は、担当監督員と協議する。万一、構造物及び第三者に損害を与えた場合には速やかに担当監督員に報告するとともに施工者の責任において賠償等を行わなければならないこと。
- 災害及び事故が発生した場合は、人命の安全確保を優先するとともに、二次災害の防止に努め、担当監督員・施設管理者、関係官公署に速やかに報告すること。
- 建築基準法、建設リサイクル法、環境基本法（平成 5 年法律第 91 号）、その他関係法令等に定めるところにより、工事の施工の各段階において、騒音、振動、粉塵、臭気、大気汚染、水質汚濁等の影響が生じないように、周辺環境の保全に努めること。
- 使用する材料は、環境負荷を低減できる材料を選定するよう努めること。難しい場合は、担当監督員と協議すること。
- 搬入された材料は、種別ごとに担当監督員の検査を受けること。ただし、あらかじめ担当監督員から承諾を受けた場合は、この限りでない。
- 搬入した材料は、工事に使用するまで、変質等がないよう保管すること。
- 施工内容により、担当監督員の現場立会いを受けること。施工内容は担当監

督員より指示を受けること。

- 工事写真の撮影は、営繕工事写真撮影要領（国土交通省）に基づいて行うこと。
- 工事着手前から竣工日まで、工事看板を施設敷地が面する道路（路線）に面して、道路（路線）ごとに1ヶ所ずつ掲示が原則であるが、担当監督員の指示に従うこと。
看板はA2版程度の大きさとし、表題を「工事のお知らせ」と明記し、工事の簡単な内容、工事件名、工事期間、施工者（社名・電話番号・責任者名）、発注者（担当部課班名・電話番号・担当監督員名）を記載すること。
- 施工者は作業現場、作業用地内の整理、整頓に留意すること。また、工事の完成に際しては、後片付け及び清掃を行うこと。
- 現場事務所や資材等の置場、及び作業員用トイレについては、校舎内の教室やトイレは使用せず、別途外部に設置場所、置場面積、施工計画等を担当監督員・施設管理者に協議の上、担当監督員に提出して承諾を得てから使用すること。
- 工事車両の駐車においては、敷地内に確保できるものとするが、上記同様に承諾を得てから使用すること。
- 施工等に必要の水・電気は施設のものを使用できるが、担当監督員と協議し了解を得てから使用すること。ただし、施設の運営に支障をきたしてはならない。
- 外壁の塗色については、町の政策や条例、周辺の地域環境、既存棟の塗色を考慮し、学校や関係部署の意向等を踏まえて、当校に相応しい色彩計画を行うこととし、工事着手前までにCG等により複数立案すること。
- 既存外壁塗膜や下地調整材及びシーリング等の石綿含有調査を行い、含有が認められた場合は環境配慮工事として関係法令を遵守し、各種ガイドライン等に基づいて適正に施工すること。
- 外壁補修にあたっては、足場架設後に目視や打診による劣化状況の確認を行い、剥落防止等の対策として必要な補修箇所と適正な補修工法を計画すること。
- 外壁塗装にあたっては、既存塗膜の劣化状況の確認を行い、塗替え性能が十

分に期待できるよう適正な塗材や工法を選択と、その塗装工程を計画すること。

- ・ 石綿含有の有無で環境配慮工事に変更が生じる場合や、外壁補修数量は出来形に応じて変動するため、その実施結果を報告して協議により変更契約の対象とする。
- ・ 令和4年度に屋上防水工事を実施し保証期間10年間の範囲内であることから、施工にあたっては損傷等を与えないよう周囲の養生や清掃に十分留意すること。
- ・ その他、この特記仕様書に定めのない事項については、必要に応じて担当監督員と請負者が協議の上、定めるものとする。

7. 竣工書類等の提出

- ・ 竣工書類は、担当監督員の指示のもとに作成し、遅くとも完成検査日の数日前には担当監督員に提出するものとする（別添「現場説明書別紙建築工事提出書類一覧」参照）。
- ・ 外壁目地防水、及び庇等塗膜防水工事については保証期間5年間の防水保証書を提出すること。
- ・ 本工事は、国の補助金である「学校施設環境改善交付金」の対象工事であることから補助金手続きに必要な資料及び図面作成に協力すること。

8. その他

- ・ 本件は、議会承認工事となるため、仮契約日（入札終了日、もしくは「学校施設環境改善交付金」内定日のいずれか遅い日）から議会承認が完了するまでは仮契約となるが、仮契約後速やかに、仮契約時点で想定している施工体制図及び工程表を提出すること。
- ・ 本説明書に定めのない事項については担当監督員と協議のうえ決定すること。

9. 担当監督員

二宮町教育委員会 教育総務課 学校施設班

電話（直通）0463-75-9261

提出書類一覧(完成図書)

	書類名	備考	現場説明書別紙
<input type="checkbox"/>	①施工体系台帳・下請編成表	下請け・注文書コピー添付(1次下請まで)	
<input type="checkbox"/>	②建設業退職金共済関係書類	工事請負金額が500万円以上の場合 建設業退職金共済関係提出書(様式1号)	
<input type="checkbox"/>	③材料検査申請書	町指定様式 ※検査確認印のあるもの	
<input type="checkbox"/>	④承諾函	承諾印のあるもの	
<input type="checkbox"/>	⑤品質管理に関する書類		
<input type="checkbox"/>	⑥使用材料製品カタログ	カタログ内使用物マーキング・付箋紙等明示	
<input type="checkbox"/>	⑦施工計画書	工種別施工計画書 ※契約日から3週間以内に提出	
<input type="checkbox"/>	⑧各公的検査結果	使用材料の公的試験機関の成績書の写し等(環境測定等)	
<input type="checkbox"/>	⑨諸官庁提出書類	道路使用許可証、浄化槽の設置に関するもの等	
<input type="checkbox"/>	⑩工事保証書	提出日は完了日、保証期間の起算日は完成検査に合格した日、 宛名は二宮町長とする	
<input type="checkbox"/>	⑪出荷証明書	宛名は請負業者名とする	
<input type="checkbox"/>	⑫保険等	火災保険、建築工事保険等の証券の写し (保証内容のわかるもの)	
<input type="checkbox"/>	⑬各種計画表	色彩計画等、該当のある場合	
<input type="checkbox"/>	⑭残土・建設副産物処理・建設リサイクル 資材利用報告書関係	証明を受けた報告書を提出	
<input type="checkbox"/>	⑮産業廃棄物処理証明書(マニフェスト管理表)	完成図書提出時に、集計表及びA・E票原本を提出する(原本は 検査後に返却)	
<input type="checkbox"/>	⑯各種数量表	使用材料一覧表(計画搬入数量と実施数量の一覧)、外壁補修 集計、出来高数量調書等	
<input type="checkbox"/>	⑰各種図面	施工図、竣工図、製品完成図等	
<input type="checkbox"/>	⑱工事日報		
<input type="checkbox"/>	⑲工程表	計画工程表、実施工程表、週間工程表	
<input type="checkbox"/>	⑳検査報告書	社内検査報告書、下検査報告書、本検査報告書	
<input type="checkbox"/>	㉑議事録	定例会議議事録、工事等打合せ簿等 ※工事等打合せ簿は町指定様式	
<input type="checkbox"/>	㉒工事写真		
<input type="checkbox"/>	㉓交通誘導員関係	出勤集計表、伝票	
<input type="checkbox"/>	㉔その他監督員が指示したもの	物品の納入伝票、取り扱い説明書、機器の保証書等	

入札結果概要

1. 入札件名 二宮町立二宮中学校特別棟外壁等大規模改修工事
2. 入札期日 令和8年4月27日(月)
3. 入札方法 一般競争入札
4. 予定価格 ¥71,240,000 (税込: ¥78,364,000)
5. 落札額 ¥67,000,000 (税込: ¥73,700,000)
6. 履行場所 電子入札(一般)

No	入札高		摘要	事業者名
	第1回	第2回		
1	67,000,000		落札	山一産業(株)
2	67,388,000			(株) Re.
3	67,800,000			増田工業(株)
4	69,880,000			(有) ウノメ
5	71,460,000			(株) TSUNODA
6	71,506,500			(株) ビシュウ
7	73,140,000			(株) 日本ビオトープ
8	80,830,000			(株) さがみ塗装工業
9	87,000,000			(株) 三基工材
10	99,800,000			(株) 明和美装
11	-		入札書不着	(株) 田中組
12	-		辞退	(株) 甲斐組